

ОТДЕЛ КАПИТАЛЬНОГО СТРОИТЕЛЬСТВА И АРХИТЕКТУРЫ АДМИНИСТРАЦИИ ВОСКРЕСЕНСКОГО  
МУНИЦИПАЛЬНОГО РАЙОНА

**СХЕМА РАЗМЕЩЕНИЯ РЕКЛАМНЫХ КОНСТРУКЦИЙ НА  
ТЕРРИТОРИИ ВОСКРЕСЕНСКОГО МУНИЦИПАЛЬНОГО  
РАЙОНА НИЖЕГОРОДСКОЙ ОБЛАСТИ**

2018 год

**СХЕМА РАЗМЕЩЕНИЯ РЕКЛАМНЫХ КОНСТРУКЦИЙ НА  
ТЕРРИТОРИИ ВОСКРЕСЕНСКОГО МУНИЦИПАЛЬНОГО  
РАЙОНА НИЖЕГОРОДСКОЙ ОБЛАСТИ**

**Заказчик:** Отдел капитального строительства и архитектуры администрации Воскресенского муниципального района

**Исполнитель:** ООО «НижНовСтройПроект»

## **Общие положения и цели**

1.1 Схема размещения рекламных конструкций на территории Воскресенского муниципального района (далее - Схема) - документ, определяющий технические параметры рекламных конструкций, плотность их размещения на различных участках улично-дорожной сети населенных пунктов района, а также параметры и зоны ограничений возможного размещения рекламных конструкций на территории района. Схема разработана в соответствии с Конституцией Российской Федерации, Градостроительным кодексом Российской Федерации, Федеральными законами "О рекламе", "Об общих принципах организации местного самоуправления в Российской Федерации", "Об объектах культурного наследия (памятниках истории и культуры) народов Российской Федерации", Уставом Воскресенского муниципального района Нижегородской области и иными нормативными правовыми актами.

1.2 Средства наружной рекламы и информации, и их территориальное размещение должны соответствовать требованиям технических регламентов. При отсутствии технических регламентов применяются требования, установленные строительными нормами и правилами, а также ГОСТ Р 520442003 "Наружная реклама на автомобильных дорогах и территориях городских и сельских поселений. Общие требования к средствам наружной рекламы. Правила размещения", в части, не противоречащей Федеральному закону "О рекламе".

1.3 Настоящая Схема разработана в целях обеспечения баланса между задачами по сохранению внешнего архитектурного облика населенных пунктов района, объектов культурного наследия (памятников истории и культуры), обеспечению благоприятных условий жизнедеятельности человека, безопасности участников дорожного движения и задачами экономического развития Воскресенского муниципального района.

## **Сфера применения Схемы**

1.1 Настоящая Схема регулирует отношения, возникающие при распространении наружной рекламы с использованием щитов, стендов, перетяжек, электронных табло и иных технических средств стабильного территориального размещения (далее - рекламные конструкции), эксплуатации, техническом обслуживании, модернизации и оценке соответствия размещения рекламных конструкций.

1.2 Настоящая Схема распространяется на рекламные конструкции, расположенные на внешних стенах, крышах и иных конструктивных элементах зданий, строений и сооружений или вне их, а также на остановочных пунктах движения общественного транспорта, являющиеся рекламными конструкциями стабильного территориального размещения.

## **Объекты и субъекты визуально-рекламного регулирования**

1.1 Объектами визуально-рекламного регулирования настоящей Схемы являются рекламные конструкции вне зависимости от страны изготовления, а также процессы размещения, монтажа, эксплуатации и модернизации рекламных конструкций, а также процессы оценки рекламных конструкций.

1.2 Субъектами визуально-рекламного регулирования настоящей Схемы являются органы местного самоуправления, уполномоченные органы и лица, участвующие в процессах размещения и утилизации рекламных конструкций, а также в процессах оценки состояния рекламных конструкций.

1.3 Настоящая Схема устанавливает обязательные для применения и исполнения требования к объектам и субъектам визуально-рекламного регулирования, указанным в настоящей Схеме.

1.4 Содержащиеся в настоящей Схеме обязательные требования к объектам и субъектам визуально-рекламного регулирования являются исчерпывающими, имеют прямое действие на всей территории Воскресенского муниципального района и могут быть изменены только путем внесения изменений и дополнений в настоящую Схему.

## **Основные понятия**

Для целей настоящей Схемы используются следующие основные понятия:

1.1 Наружная реклама (по тексту допустимо - рекламные конструкции) - щитовые конструкции, стенды, тумбы, панели-кронштейны, настенные панно, перетяжки, электронные табло, проекционные, лазерные и иные технические средства, конструкции с элементами ориентирующей информации, информирующие о маршрутах движения и находящихся на них объектах, арки, порталы, рамы с рекламной информацией и иные технические средства стабильного территориального размещения, функционально предназначенные для размещения на них рекламной информации, в том числе на внешних стенах, крышах и иных конструктивных элементах зданий, строений и сооружений.

1.2 Рекламная поверхность - поверхность рекламной конструкции, предназначенная для распространения рекламы.

1.3 Ответственный за эксплуатацию - лицо, эксплуатирующее рекламную конструкцию и несущее ответственность за выполнение требований эксплуатационной документации, а также требований технической безопасности при эксплуатации рекламных конструкций.

1.4 Эксплуатация - стадия жизненного цикла рекламной конструкции, на которой осуществляется использование рекламной конструкции по назначению, ее техническое обслуживание, наладка, модернизация и ремонт.

1.5 Срок службы рекламной конструкции - установленный проектной документацией период, в течение которого рекламная конструкция может эксплуатироваться.

## **Виды рекламных конструкций**

1.1 По месту расположения рекламные конструкции подразделяются на следующие типы:

- отдельно стоящие рекламные конструкции - стационарные наземные рекламные конструкции на собственных опорах;
- рекламные конструкции, располагаемые на внешних стенах, крышах и иных конструктивных элементах зданий, строений и сооружений, остановочных пунктов движения общественного транспорта;
- рекламные конструкции, располагаемые на столбах освещения, опорах контактной сети.

1.2 По площади рекламного поля отдельно стоящие рекламные конструкции подразделяются на следующие категории:

- малогабаритные рекламные конструкции с площадью одного рекламного поля (стороны) менее 6 кв. м;
- крупногабаритные рекламные конструкции с площадью одного рекламного поля (стороны) от 6 кв. м до 18 кв. м включительно;
- рекламные конструкции особо крупных форматов с площадью одного рекламного поля (стороны) более 18 кв. м.

1.3 По высоте размещения рекламного поля отдельно стоящие рекламные конструкции подразделяются на следующие категории:

- рекламные конструкции малой высоты - верхний край рекламного поля расположен на высоте не более 4,5 м от поверхности размещения;
- рекламные конструкции нормальной высоты - верхний край рекламного поля расположен на высоте от 4,5 до 7 м от поверхности размещения;

- рекламные конструкции увеличенной высоты - верхний край рекламного поля расположен на высоте более 7 м от поверхности размещения.

1.4 Под элементами уличной мебели, совмещенными с рекламными конструкциями, понимаются павильоны ожидания городского пассажирского транспорта, указатели остановок городского пассажирского транспорта, уличные скамьи, урны для мусора, уличные часы, таксофонные кабины, терминалы, элементы ограждения пешеходного движения, оснащенные рекламными панелями площадью не более 2,5 кв. м, при условии, что площадь рекламного поля (стороны) не превышает двух третей площади всего информационного поля (стороны) элемента уличной мебели (в случае наличия на элементе уличной мебели одновременно с рекламным полем (стороной) также поля (стороны) для размещения иной информации).

1.5 Под рекламными конструкциями индивидуальных проектов понимаются отдельно стоящие рекламные конструкции, одновременно отвечающие следующим требованиям:

- рекламная конструкция имеет формат, отличный от форматов, перечисленных в пунктах Схемы;

- рекламные конструкции, установленные в непосредственной близости от предприятия и связанные с ним единым архитектурно-пространственным решением;

- рекламные конструкции предназначенные исключительно для информирования о месте нахождения конкретного предприятия и/или оказываемых им услугах (виде деятельности).

1.6 Под информационными щитами, стендами, тумбами понимаются соответственно рекламные конструкции, удовлетворяющие одновременно следующим условиям:

- щит, стенд, тумба используются для размещения информации, освещающей наиболее важные общегородские проекты, связанные с различными сферами деятельности, значимыми событиями, праздничным оформлением;

- размещение на щите, стенде, тумбе вышеуказанной информации осуществляется на основании решений администрации или договоров с администрацией Воскресенского муниципального района;

- работы по изготовлению и установке щита, стенда, тумбы финансируются за счет средств муниципальных предприятий, учреждений, организаций либо за счет бюджета.

## **Требования к размещению вновь устанавливаемых отдельно стоящих рекламных конструкций на территории Воскресенского района**

1.1 Унификация видов рекламных конструкций, мест и приемов их размещения с учетом характерных типов средовых ситуаций (угол, перекресток, квартал, магистраль, транспортная развязка и т.п.).

1.2 Упорядоченное размещение рекламных конструкций относительно основных архитектурно-планировочных элементов и относительно друг друга.

1.3 Координация рекламных плоскостей рекламных конструкций в соответствии с планировочными осями.

1.4 Рациональная группировка и рассредоточение рекламных конструкций на основе пространственного ритма, принципа парности, единства вида, соподчиненности рекламоносителей различных видов и форматов.

1.5 Основными местами размещения наземных рекламных конструкций являются:

- для малогабаритных рекламных конструкций - газоны обочин дорог, пешеходные зоны;

- для крупногабаритных рекламных конструкций - газон, полосы у обочин шоссе-ных дорог;

- для рекламных конструкций особо крупного формата - разделительные полосы крупных магистралей, зоны транспортных развязок и т.п.

1.6 Минимальные расстояния между отдельно стоящими рекламными конструкциями, расположенными в одном направлении (на одной стороне проезда, улицы, магистрали, одном разделительном газоне) и предназначенными для обзора с одного направления, не могут быть менее чем:

- для рекламных конструкций особо крупного формата малой/нормальной/увеличенной высоты - 100/150/200 метров;
- для рекламных конструкций среднего и крупногабаритного формата малой/нормальной/увеличенной высоты - 80/100/150 метров;
- для рекламных конструкций малогабаритного формата малой/нормальной/увеличенной высоты - 30/40/50 метров.

1.7. Расстояние между двумя рекламными конструкциями разного формата в одном направлении движения не может быть менее расстояния, предусмотренного для рекламной конструкции меньшего формата.

1.8. Размещение элементов уличной мебели, совмещенных с рекламными конструкциями, рекламных конструкций с рекламной плоскостью, расположенной вдоль направления движения транспорта, рекламных конструкций, расположенных по разные стороны проезжих частей улиц, магистралей, рекламных конструкций, используемых исключительно для размещения городской некоммерческой информации, а также городских информационных щитов, стендов, тумб допускается без соблюдения требований, установленных в пунктах настоящей Схемы, по согласованию с отделом архитектуры администрации района.

Технические требования к устанавливаемым рекламным конструкциям.

1. Конструкции средств наружной рекламы должны быть изготовлены и установлены с учетом нагрузок и других воздействий, соответствующих требованиям СНиП и других нормативных документов.

2. Конструкции средств наружной рекламы должны иметь заключение о соответствии строительным нормам и правилам, техническим регламентам другим нормативным документам подготовленное проектной организацией имеющий соответствующий допуск от СРО.

3. Конструктивные элементы жесткости и крепления (болтовые соединения, элементы опор, технологические косынки и т. п.) должны быть закрыты декоративными элементами.

4. Не допускается повреждение сооружений при креплении к ним средств размещения рекламы, а также снижение их прочности и устойчивости.

5. В средствах наружной рекламы используют осветительные приборы промышленного изготовления, обеспечивающие требования электро- и пожаробезопасности. Осветительные приборы и устройства, подключаемые к электросети, должны соответствовать требованиям Правил устройства электроустановок, а их эксплуатация - требованиям Правил эксплуатации и техники безопасности.

6. При внутреннем или наружном освещении рекламы осветительные приборы и устройства должны быть установлены таким образом, чтобы исключить прямое попадание световых лучей на проезжую часть.

7. Крепление осветительных приборов и устройств должно обеспечивать их надежное соединение с опорной частью конструкции и выдерживать нормативные ветровую, снеговую и вибрационную нагрузки.

8. Средство наружной рекламы должно иметь маркировку с указанием владельца рекламной конструкции и номера его телефона. Маркировка должна быть размещена под информационным полем. Размер текста должен позволять его прочтение с ближайшей полосы движения транспортных средств.

9. Фундаменты размещения стационарных средств наружной рекламы должны быть заглублены на 15 - 20 см ниже уровня грунта с последующим восстановлением газона на нем. Фундаменты опор не должны выступать над уровнем земли более чем на 5 см. До-

пускается размещение выступающих более чем на 5 см фундаментов опор на тротуаре при наличии бортового камня или дорожных ограждений, если это не препятствует движению пешеходов и уборке улиц.

10. Расстояние в плане от фундамента до границы имеющихся подземных коммуникаций должна быть не менее 1 м.

11. Удаление средств наружной рекламы от линий электропередачи осветительной сети должна быть не менее 1,0 м

12. Владелец рекламной конструкции обязан восстановить благоустройство территории после установки (демонтажа) средства размещения наружной рекламы. Демонтаж средств размещения наружной рекламы необходимо проводить вместе с их фундаментом.

## **Требования к дизайну, колористике, подсветке**

1.1 При размещении рекламных конструкций учитывается архитектурная среда поселений на территории района. Рекламные конструкции, а также рекламные и информационные изображения, размещаемые на них, соответствуют контексту градостроительной ситуации, улучшая визуальный образ, подчеркивая индивидуальность сложившейся застройки. Основные критерии, по которым обеспечивается наиболее полное соответствие:

- колористика - для оформления рекламных конструкций используются цвета, сочетающиеся с окружающим фоном;

- стилистика окружающей среды - при проектировании рекламных конструкций учитывается пластика архитектуры, ее исторические особенности;

- пропорции и масштаб - размеры рекламных конструкций и элементов изображений соответствуют размерам окружающих объектов, учитывают особенности их архитектуры;

- структура - при размещении рекламных конструкций учитывается существующая в архитектурной среде структура, периодичность с целью формирования целостного восприятия городского пространства.

1.2 Дизайн наземных рекламных конструкций согласовывается с отделом архитектуры.

1.3 Цветовое решение наземных рекламных конструкций должно:

- гармонировать с архитектурно-пространственным окружением и другими элементами благоустройства и оборудования, улучшая сельскую среду;

- иметь нейтральный унифицированный характер на основе ограниченного числа колеров, согласованных с отделом архитектуры.

## **Ограничение по размещению рекламных конструкций.**

1.1 Размещение на опорах освещения рекламных конструкций допускается в качестве рекламы-указателя для организаций, предприятий внутриквартального размещения в виде облегченной конструкции формата 0,9 x 1,67 (2) x 13 либо баннерной конструкции с шагом размещения через опору освещения. Размещение на опоре более одной рекламной конструкции не допускается.

1.2 Не допускается размещение рекламных конструкций (всех видов) на зданиях, представляющих архитектурную и (или) историческую ценность, перечень которых определяется в соответствии с действующими нормативными правовыми актами.

1.3 Не допускается размещать средства наружной рекламы ближе 50 м:

- от храмовых сооружений;

- от учреждений культуры, образования;

- от мест сельских захоронений;

- от мемориальных комплексов и объектов;

И ближе 100 м

- от объектов культурного наследия федерального, областного и муниципального значения при отсутствии утвержденного проекта охранной зоны объекта культурного наследия.

Исключения составляют собственные информационные конструкции перечисленных предприятий и учреждений на собственных или арендуемых объектах недвижимости либо на собственных или арендуемых земельных участках. Необходимо проект рекламных конструкций согласовать с отделом архитектуры.

В местах отдыха и досуга горожан (парки, скверы, пляжи, прибрежные зоны и т.п.), а также в рекреационных зонах реклама запрещена. Исключение составляют лишь уличная мебель, рекламные конструкции по индивидуальным проектам при согласовании с администрацией Воскресенского муниципального района.

Не допускается размещение рекламных конструкций на стационарных оградах парков и скверов.

Не допускается уничтожение или повреждение зеленых насаждений на территории, прилегающей к месту установки рекламной конструкции.

Не предусматривается использование рекламных конструкций типа короба на опорах освещения и контактной сети.

Не допускается установка штендеров на тротуарах, перетяжки размещаются как временная рекламная конструкция сроком не более двух месяцев на период события, праздника, анонсирования проекта, программы и пр.

## **Переходные положения**

1.1. Требования к территориальному размещению рекламных конструкций распространяются на рекламные конструкции, размещенные до вступления в силу настоящей Схемы.

1.2. Рекламные конструкции, размещенные с нарушением территориального размещения, нормативных расстояний, или конструкции, находящиеся в ненадлежащем состоянии, должны быть демонтированы в течение трех лет с момента вступления в силу настоящей Схемы.

1.3 Рекламные конструкции, размещенные с нарушением требований настоящей Схемы, должны быть приведены в соответствие с типоразмерным рядом согласно требованиям Схемы по окончании срока договоров, заключенных до вступления в силу схемы.

1.4 При проведении модернизации или изменении территориального размещения рекламных конструкций, произведенных и размещенных до вступления в силу настоящей Схемы, должны соблюдаться требования настоящей схемы.



## Перечень мест размещения рекламных конструкций


№ рекламной конструкции	Адрес	Сторона	Тип конструкции	Размер, м	Количество сторон	Площадь рекламного поля, м <sup>2</sup>	Удаление от оси дороги, м	Положение	Статус	Зона на карте
22 ОП РЗ 22К-0018 «Боковая-Воскресенское-Докукино-граница Республики Марий Эл»										
1	4 км +930 м	справа	отдельно стоящий щит	3*6	2	36	15	за чертой населенного пункта	установленный (предлагаемый к демонтажу)	1
6	р.п.Воскресенское примерно 57 м юго-восточнее д.3 по ул. Дорожная	слева	отдельно стоящий щит	3*6	2	36	16	в черте населенного пункта	планируемый	5
14	п.Калиниха примерно 66 м северо-восточнее д.10 по ул. Береговая	слева	отдельно стоящий щит	3*6	2	36	14	в черте населенного пункта	планируемый	7
15	п.Калиниха примерно 22 м восточнее д.21 по ул. Береговая	справа	отдельно стоящий щит	3*6	2	36	15	в черте населенного пункта	планируемый	7
16	п.Калиниха примерно 78 м западнее д. 28 по ул. Береговая	слева	отдельно стоящий щит	3*6	2	36	15	в черте населенного пункта	планируемый	7
17	п.Калиниха примерно 71 м южнее д.15 по ул. Дорожная	справа	отдельно стоящий щит	3*6	2	36	15	в черте населенного пункта	планируемый	7
19	д. Галибиха примерно 68 м юго-восточнее д.78 по ул. Пролетарская	справа	отдельно стоящий щит	3*6	2	36	15	в черте населенного пункта	планируемый	9
21	70 км+465м	слева	отдельно стоящий щит	3*6	2	36	15	за чертой населенного пункта	установленный (предлагаемый к демонтажу)	11
22	р.п.Воскресенское примерно 105 м северо-западнее д.13 по ул. Комарово	справа	отдельно стоящий щит	3*6	2	36	15	в черте населенного пункта	планируемый	12
22 ОП РЗ 22К-1679 «Подъезд к р.п. Воскресенское от а/д Боковая- Воскресенское-Докукино-граница Республики Марий Эл»										
7	р.п.Воскресенское	справа	отдельно стоящий щит	3*6	2	36	17	в черте	планируемый	5

	примерно 57 м северо-западнее д.13/1 по ул. Красноармейская		щит					населенного пункта		
8	р.п.Воскресенское примерно 10 м южнее д.12 по ул. Октябрьская	слева	отдельно стоящий щит	3*6	2	36	14	в черте населенного пункта	планируемый	5
11	р.п.Воскресенское примерно 11 м юго-западнее д.53 по ул. Ленина	слева	отдельно стоящий щит	3*6	2	36	14	в черте населенного пункта	планируемый	6
12	р.п.Воскресенское примерно 26 м южнее д.4 по ул. Ленина	справа	отдельно стоящий щит	3*6	2	36	15	в черте населенного пункта	планируемый	6
13	п.Калиниха примерно 32 м северо-восточнее д.1/1 по ул. Береговая	справа	отдельно стоящий щит	3*6	2	36	15	в черте населенного пункта	планируемый	7
22 ОП РЗ 22К-0019 «Воскресенское-Воздвиженское-кордон Боровский»										
24	с.Воздвиженское примерно 164 м юго-восточнее д. 32 по ул. Синявина	слева	отдельно стоящий щит	3*6	2	36	15	за чертой населенного пункта	планируемый	14





**СХЕМА РАЗМЩЕНИЯ РЕКЛАМНЫХ КОНСТРУКЦИЙ  
НА ТЕРРИТОРИИ ВОСКРЕСЕНСКОГО МУНИЦИПАЛЬНОГО  
РАЙОНА НИЖЕГОРОДСКОЙ ОБЛАСТИ**

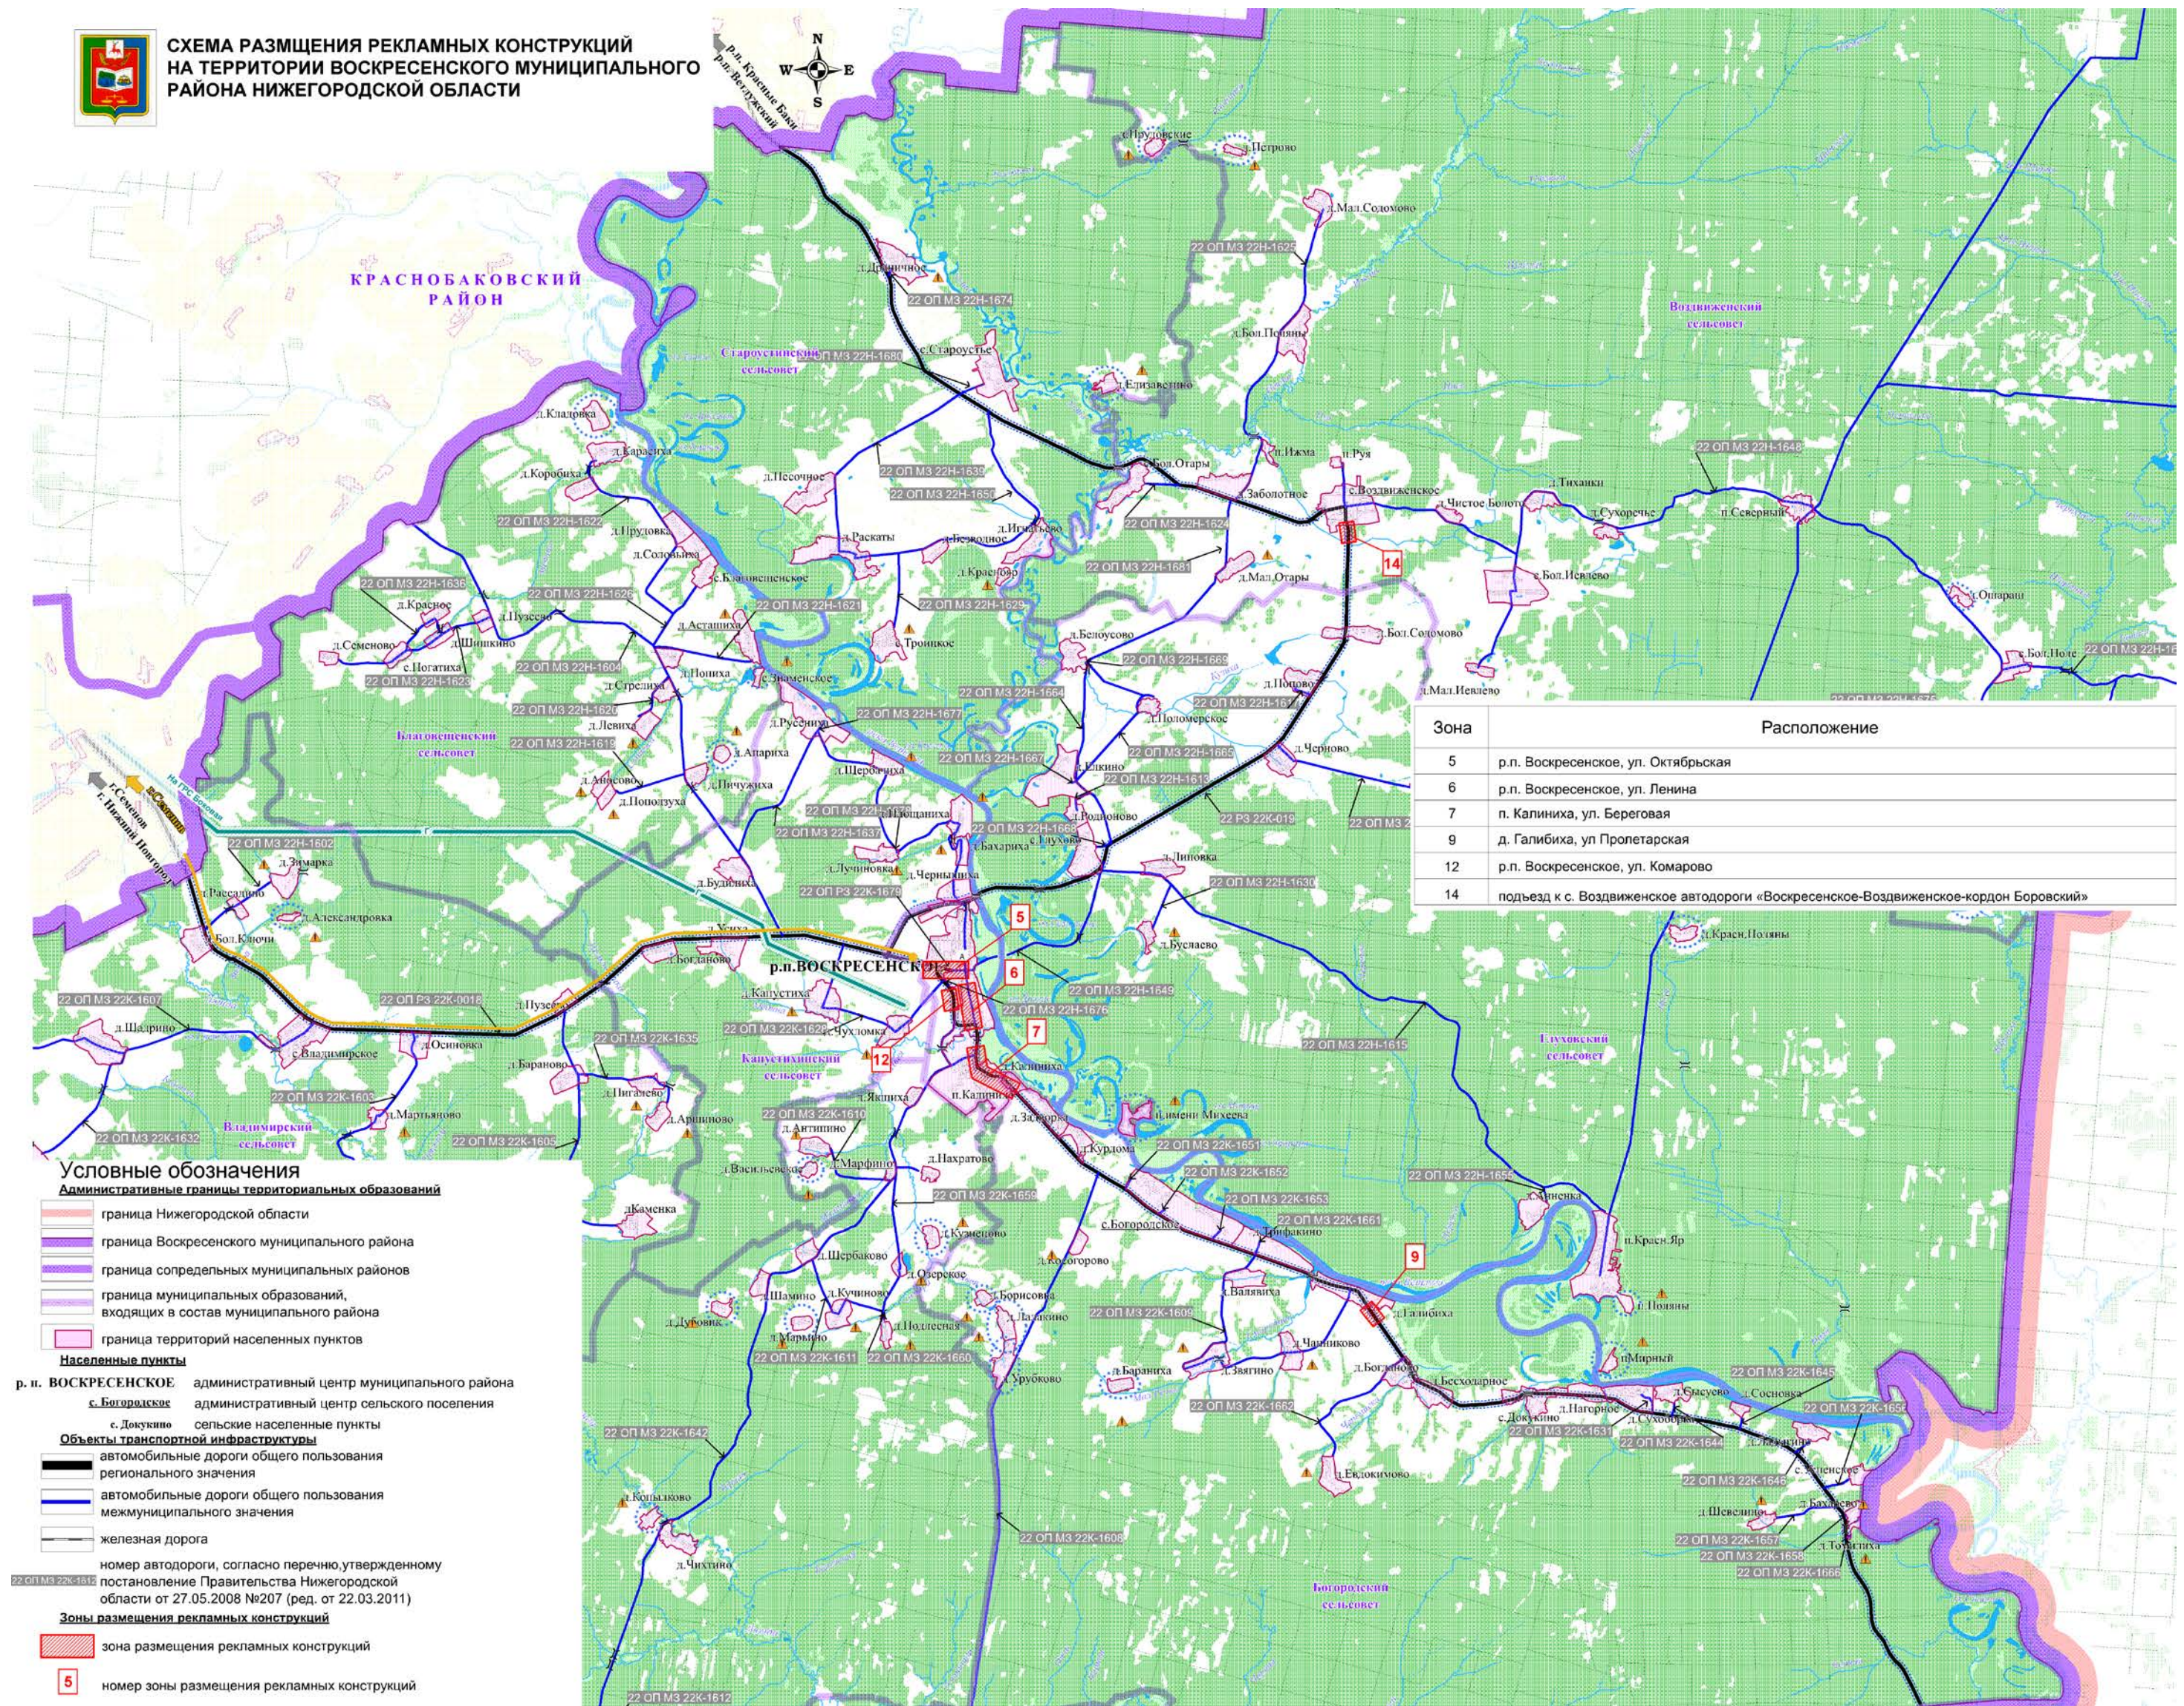

Зона	Расположение
5	р.п. Воскресенское, ул. Октябрьская
6	р.п. Воскресенское, ул. Ленина
7	п. Калиниха, ул. Береговая
9	д. Галибиха, ул. Пролетарская
12	р.п. Воскресенское, ул. Комарово
14	подъезд к с. Воздвиженское автодороги «Воскресенское-Воздвиженское-кордон Боровский»

**Условные обозначения**

**Административные границы территориальных образований**

- граница Нижегородской области
- граница Воскресенского муниципального района
- граница сопредельных муниципальных районов
- граница муниципальных образований, входящих в состав муниципального района
- граница территорий населенных пунктов

**Населенные пункты**

- р. п. ВОСКРЕСЕНСКОЕ административный центр муниципального района
- с. Богородское административный центр сельского поселения
- с. Докучино сельские населенные пункты

**Объекты транспортной инфраструктуры**


- автомобильные дороги общего пользования регионального значения
- автомобильные дороги общего пользования межмуниципального значения
- железная дорога
- номер автодороги, согласно перечню, утвержденному постановлением Правительства Нижегородской области от 27.05.2008 №207 (ред. от 22.03.2011)

**Зоны размещения рекламных конструкций**

- зона размещения рекламных конструкций
- номер зоны размещения рекламных конструкций



## Зона 5, 6, 12

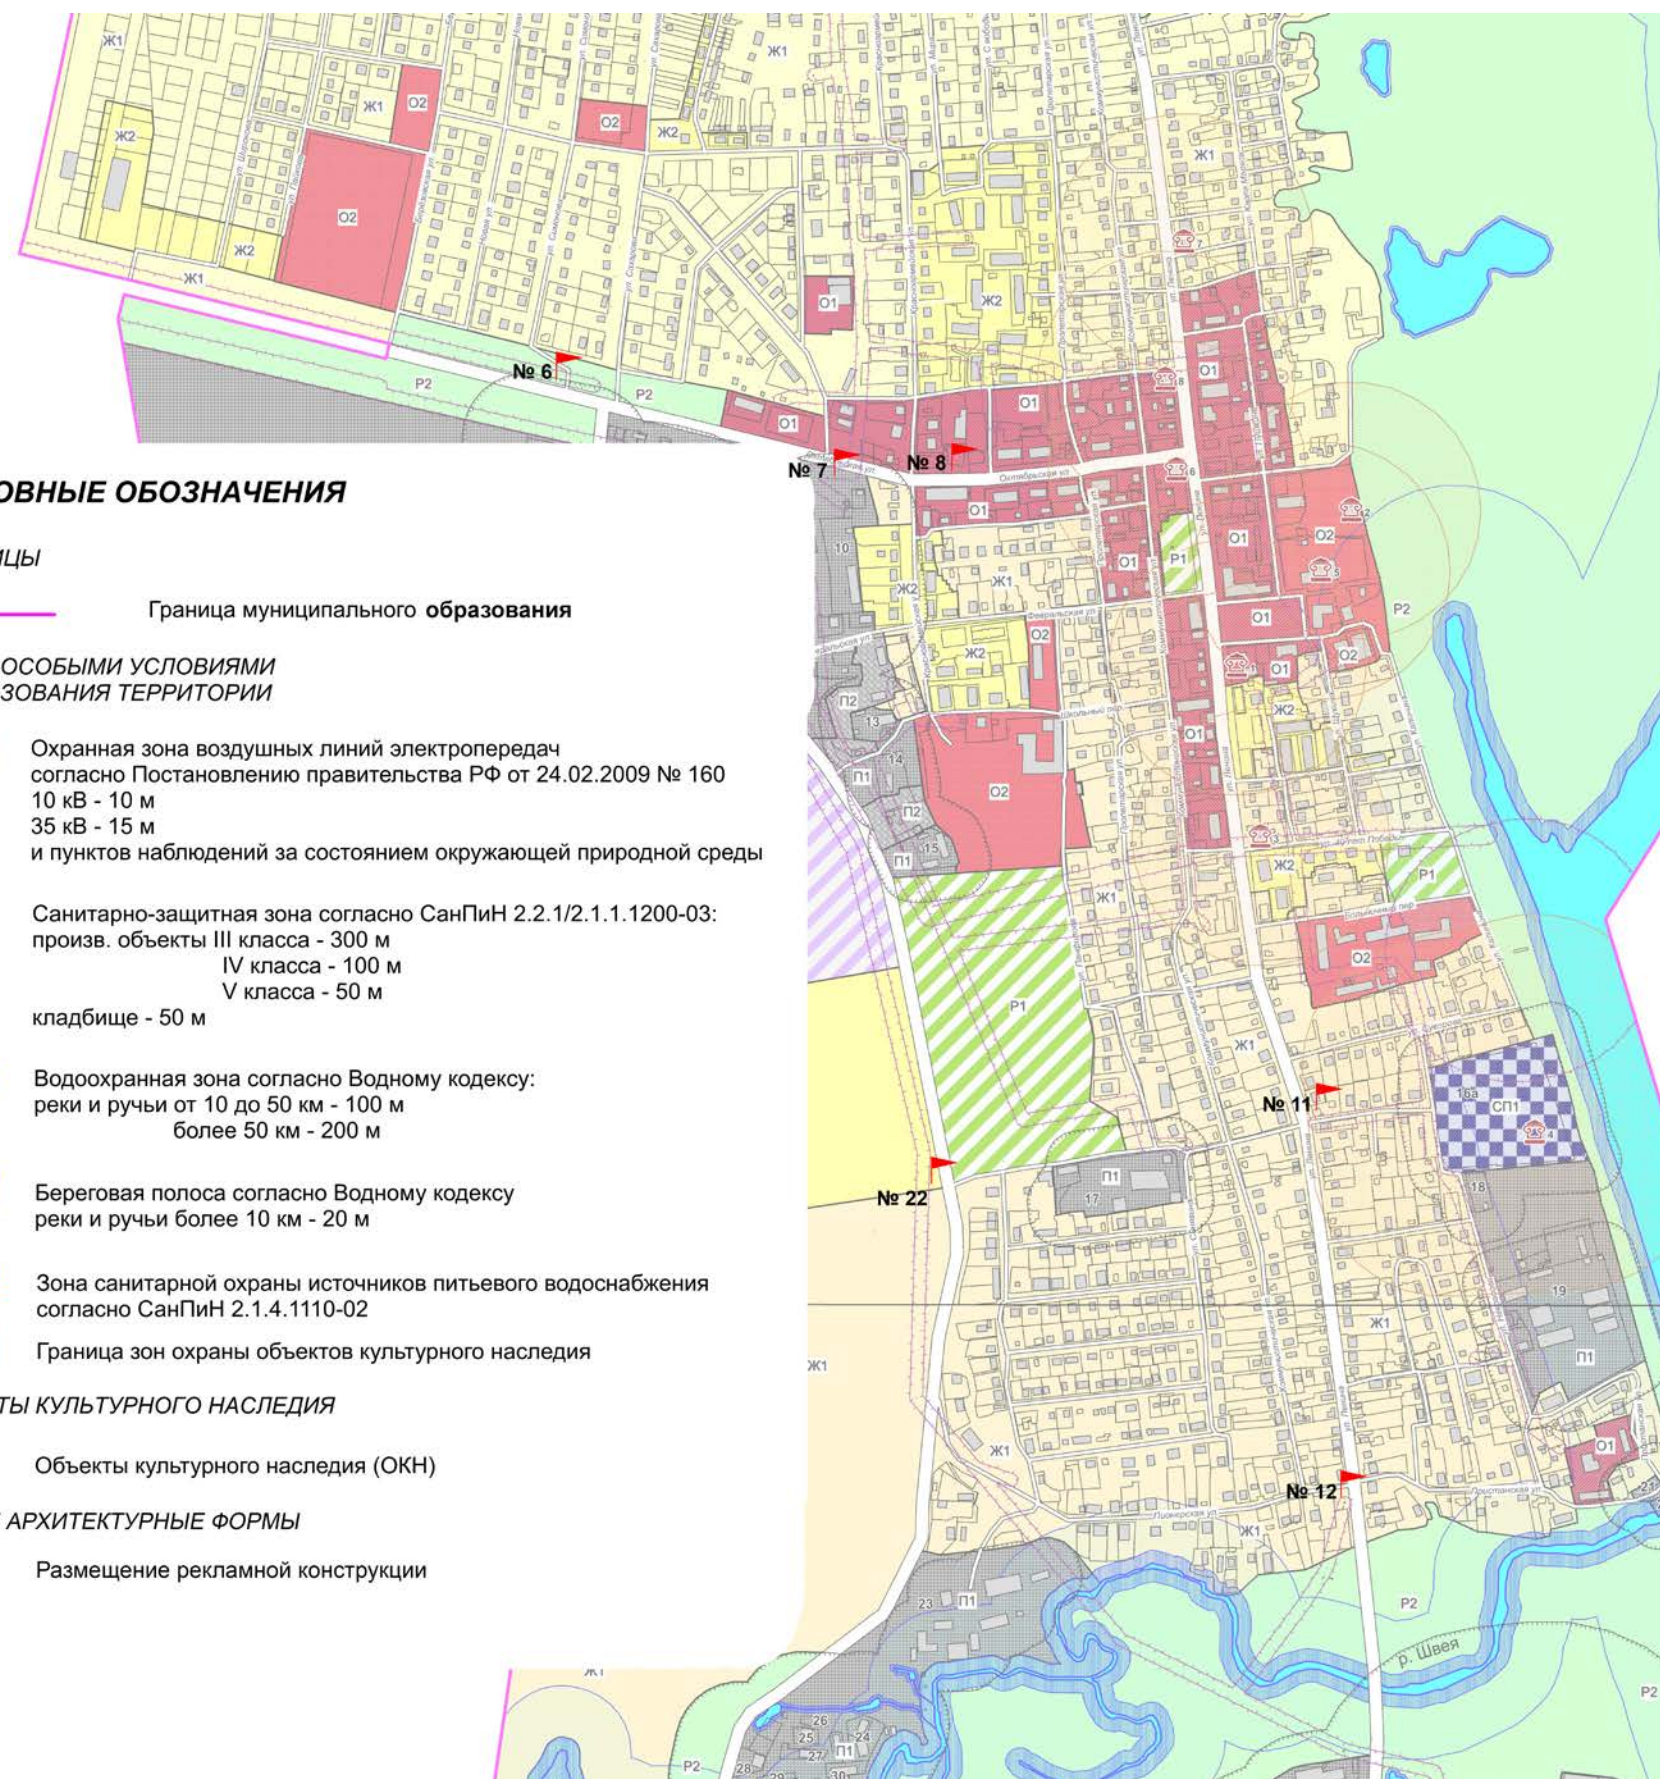

### УСЛОВНЫЕ ОБОЗНАЧЕНИЯ

#### ГРАНИЦЫ

Граница муниципального образования

#### ЗОНЫ С ОСОБЫМИ УСЛОВИЯМИ ИСПОЛЬЗОВАНИЯ ТЕРРИТОРИИ

Охранная зона воздушных линий электропередач согласно Постановлению правительства РФ от 24.02.2009 № 160  
10 кВ - 10 м  
35 кВ - 15 м  
и пунктов наблюдений за состоянием окружающей природной среды

Санитарно-защитная зона согласно СанПиН 2.2.1/2.1.1.1200-03:  
произв. объекты III класса - 300 м  
IV класса - 100 м  
V класса - 50 м  
кладбище - 50 м

Водоохранная зона согласно Водному кодексу:  
реки и ручьи от 10 до 50 км - 100 м  
более 50 км - 200 м

Береговая полоса согласно Водному кодексу  
реки и ручьи более 10 км - 20 м

Зона санитарной охраны источников питьевого водоснабжения  
согласно СанПиН 2.1.4.1110-02

Граница зон охраны объектов культурного наследия

#### ОБЪЕКТЫ КУЛЬТУРНОГО НАСЛЕДИЯ

Объекты культурного наследия (ОКН)

#### МАЛЫЕ АРХИТЕКТУРНЫЕ ФОРМЫ

Размещение рекламной конструкции



## Зона 7

### УСЛОВНЫЕ ОБОЗНАЧЕНИЯ

#### ГРАНИЦЫ

— Граница муниципального образования

#### ЗОНЫ С ОСОБЫМИ УСЛОВИЯМИ ИСПОЛЬЗОВАНИЯ ТЕРРИТОРИИ

Охранная зона воздушных линий электропередач  
согласно Постановлению правительства РФ от 24.02.2009 № 160  
10 кВ - 10 м  
35 кВ - 15 м  
и пунктов наблюдений за состоянием окружающей природной среды

Санитарно-защитная зона согласно СанПиН 2.2.1/2.1.1.1200-03:  
произв. объекты III класса - 300 м  
IV класса - 100 м  
V класса - 50 м  
кладбище - 50 м

Водоохранная зона согласно Водному кодексу:  
реки и ручьи от 10 до 50 км - 100 м  
более 50 км - 200 м

Береговая полоса согласно Водному кодексу  
реки и ручьи более 10 км - 20 м

Зона санитарной охраны источников питьевого водоснабжения  
согласно СанПиН 2.1.4.1110-02


Граница зон охраны объектов культурного наследия

#### ОБЪЕКТЫ КУЛЬТУРНОГО НАСЛЕДИЯ


Объекты культурного наследия (ОКН)

#### МАЛЫЕ АРХИТЕКТУРНЫЕ ФОРМЫ

Размещение рекламной конструкции

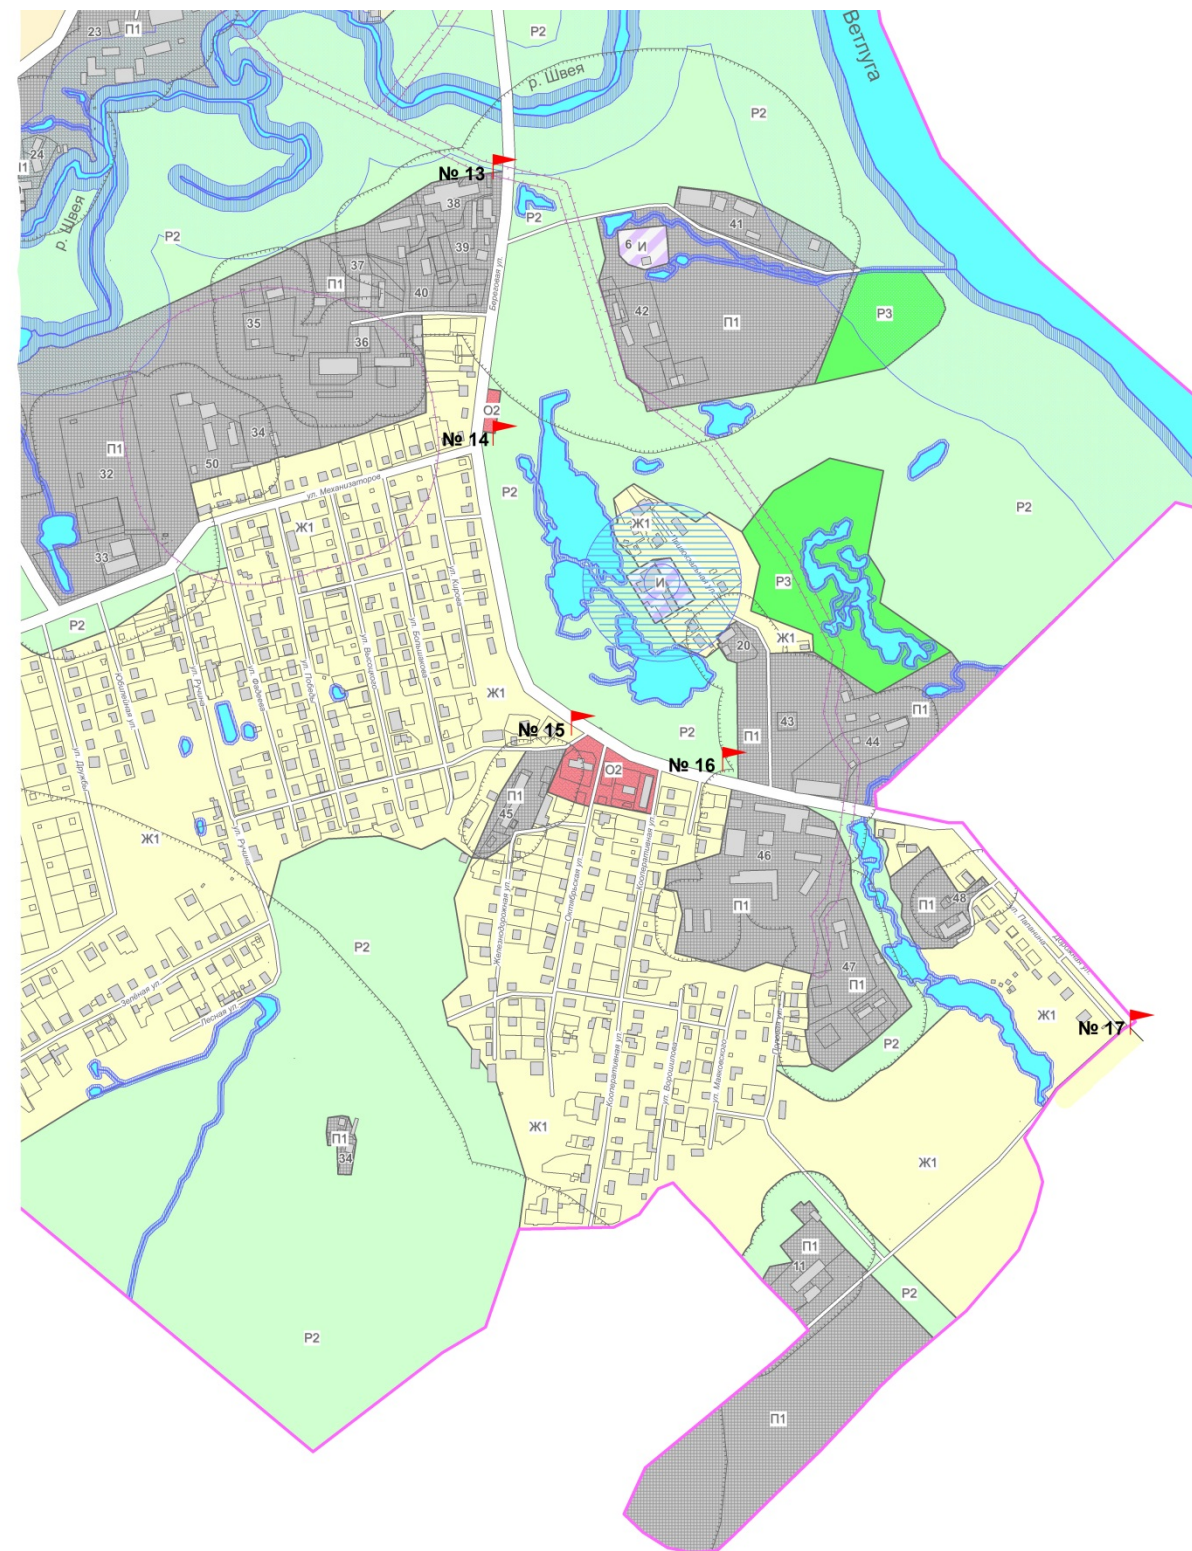

## Зона 9

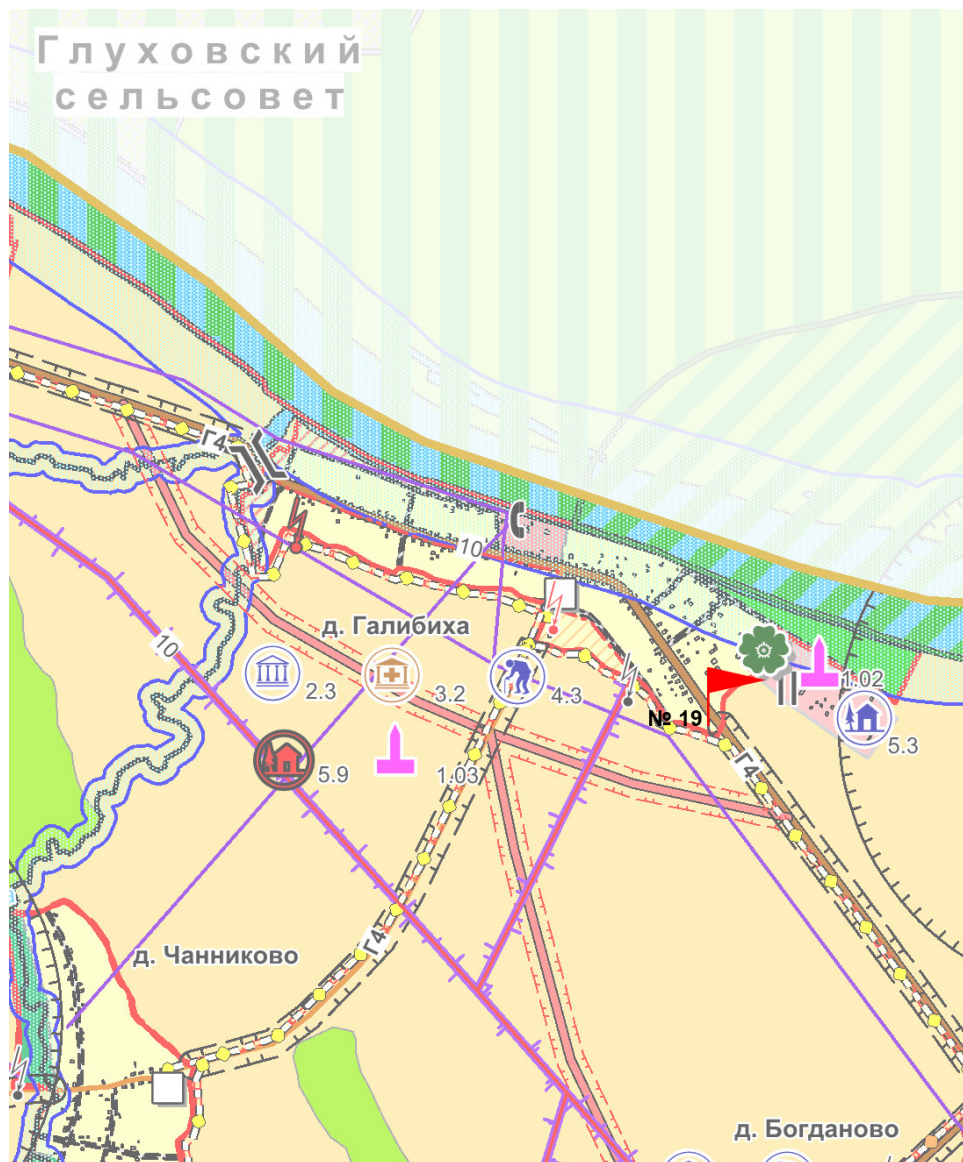

### УСЛОВНЫЕ ОБОЗНАЧЕНИЯ

#### Административные границы территориальных образований

- граница района
- граница сельского поселения
- граница населенных пунктов
- планируемая граница населенного пункта

#### Объекты транспортной инфраструктуры

- дорога общего пользования регионального значения

#### Объекты инженерной инфраструктуры

- линии электропередач воздушные, напряжением 110 кВ
- линии электропередач воздушные, напряжением 10 кВ
- линия электросвязи
- газопровод распределительный

#### Зоны с особыми условиями использования территории

- санитарный разрыв от автодорог согласно СанПиН 2.2.1/2.1.1.1200-03:  
(для а/д I, II, III кат. — 100 м до жилой застр.;  
50 м до садов. тов.;  
для а/д IV кат. — 50 м до жилой застр.;  
25 м до садов. тов.)
- охранная зона воздушных линий электропередач согласно Постановлению Правительства РФ от 24.02.2009 № 160

#### Малые архитектурные формы





- размещение рекламной конструкции



## Зона 14

### УСЛОВНЫЕ ОБОЗНАЧЕНИЯ

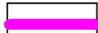



#### Административные границы территориальных образований

-  граница района
-  граница сельского поселения
-  граница населенных пунктов
-  планируемая граница населенного пункта



#### Объекты транспортной инфраструктуры

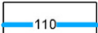-  дорога общего пользования регионального значения


#### Объекты инженерной инфраструктуры


-  линии электропередач воздушные, напряжением 110 кВ
-  линии электропередач воздушные, напряжением 10 кВ
-  линия электросвязи
-  газопровод распределительный

#### Зоны с особыми условиями использования территории


-  санитарный разрыв от автодорог согласно СанПИН 2.2.1/2.1.1.1200-03:  
(для а/д I, II, III кат. — 100 м до жилой застр.;  
50 м до садов. тов.;  
для а/д IV кат. — 50 м до жилой застр.;  
25 м до садов. тов.)
-  охранная зона воздушных линий электропередач согласно Постановлению Правительства РФ от 24.02.2009 № 160

#### Малые архитектурные формы


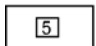


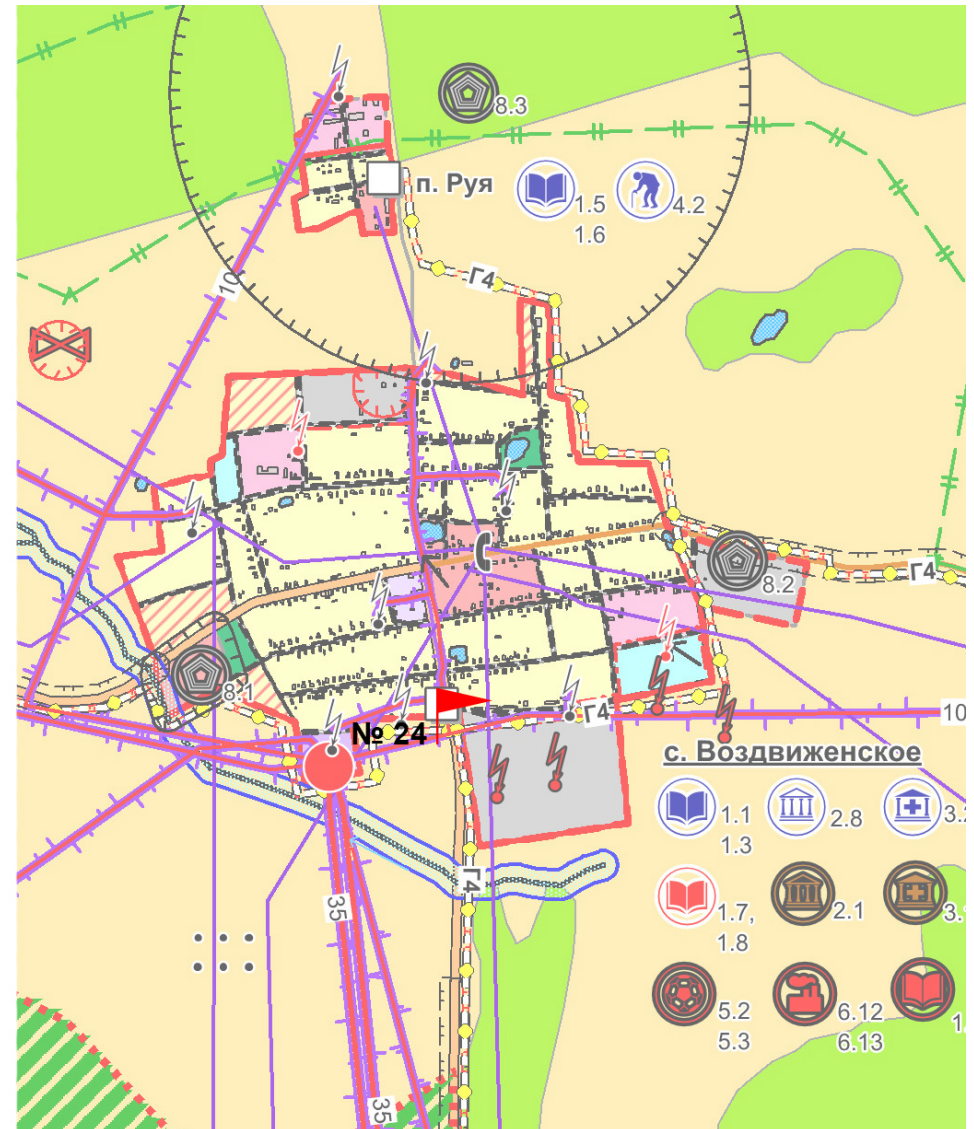
-  размещение рекламной конструкции

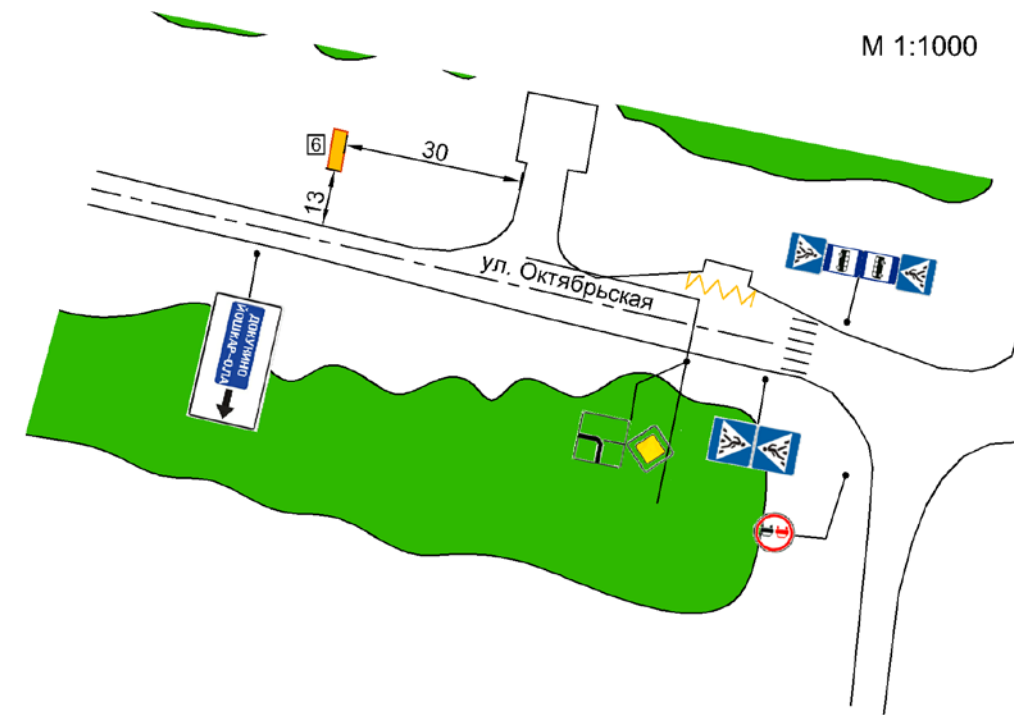

Щит №6 р.п.Воскресенское примерно 57 м юго-восточнее д.3 по ул. Дорожная




УСЛОВНЫЕ ОБОЗНАЧЕНИЯ


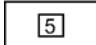



-  рекламная конструкция
-  номер места установки и эксплуатации рекламной конструкции
-  дорожный знак
-  остановка общественного транспорта
-  древесно-кустарниковая растительность

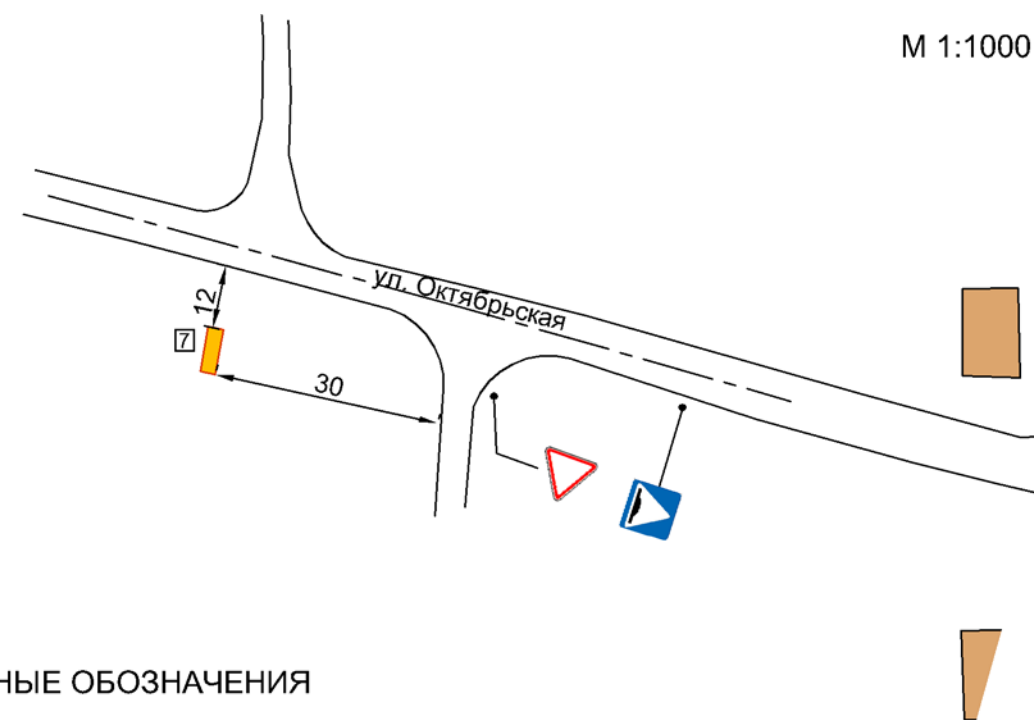


Щит №7 р.п.Воскресенское примерно 57 м северо-западнее д.13/1 по ул. Красноармейская




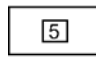



УСЛОВНЫЕ ОБОЗНАЧЕНИЯ

-  рекламная конструкция
-  номер места установки и эксплуатации рекламной конструкции
-  дорожный знак
-  остановка общественного транспорта
-  древесно-кустарниковая растительность

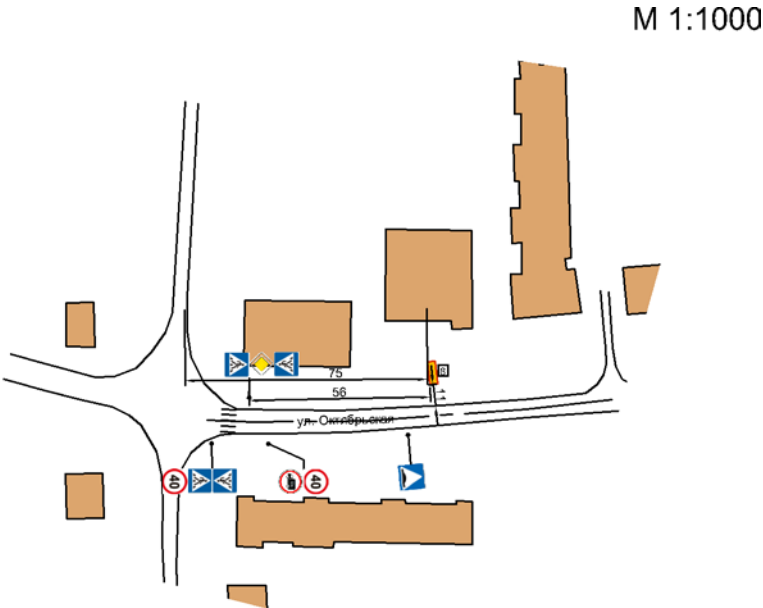Щит №8 р.п.Воскресенское примерно 10 м южнее д.12 по ул. Октябрьская





УСЛОВНЫЕ ОБОЗНАЧЕНИЯ


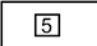



-  рекламная конструкция
-  номер места установки и эксплуатации рекламной конструкции
-  дорожный знак
-  остановка общественного транспорта
-  древесно-кустарниковая растительность

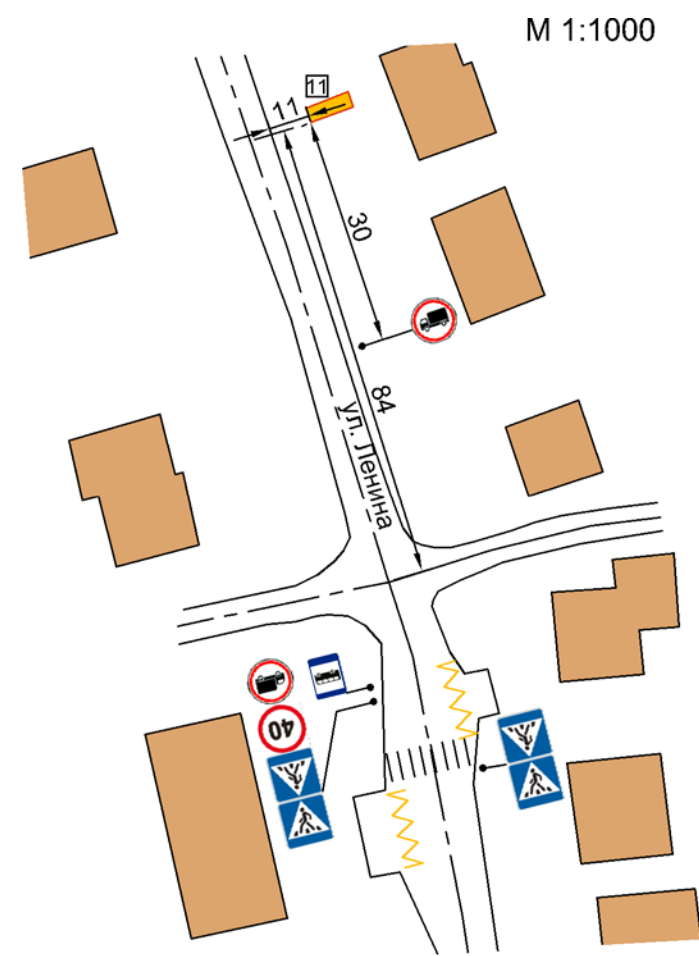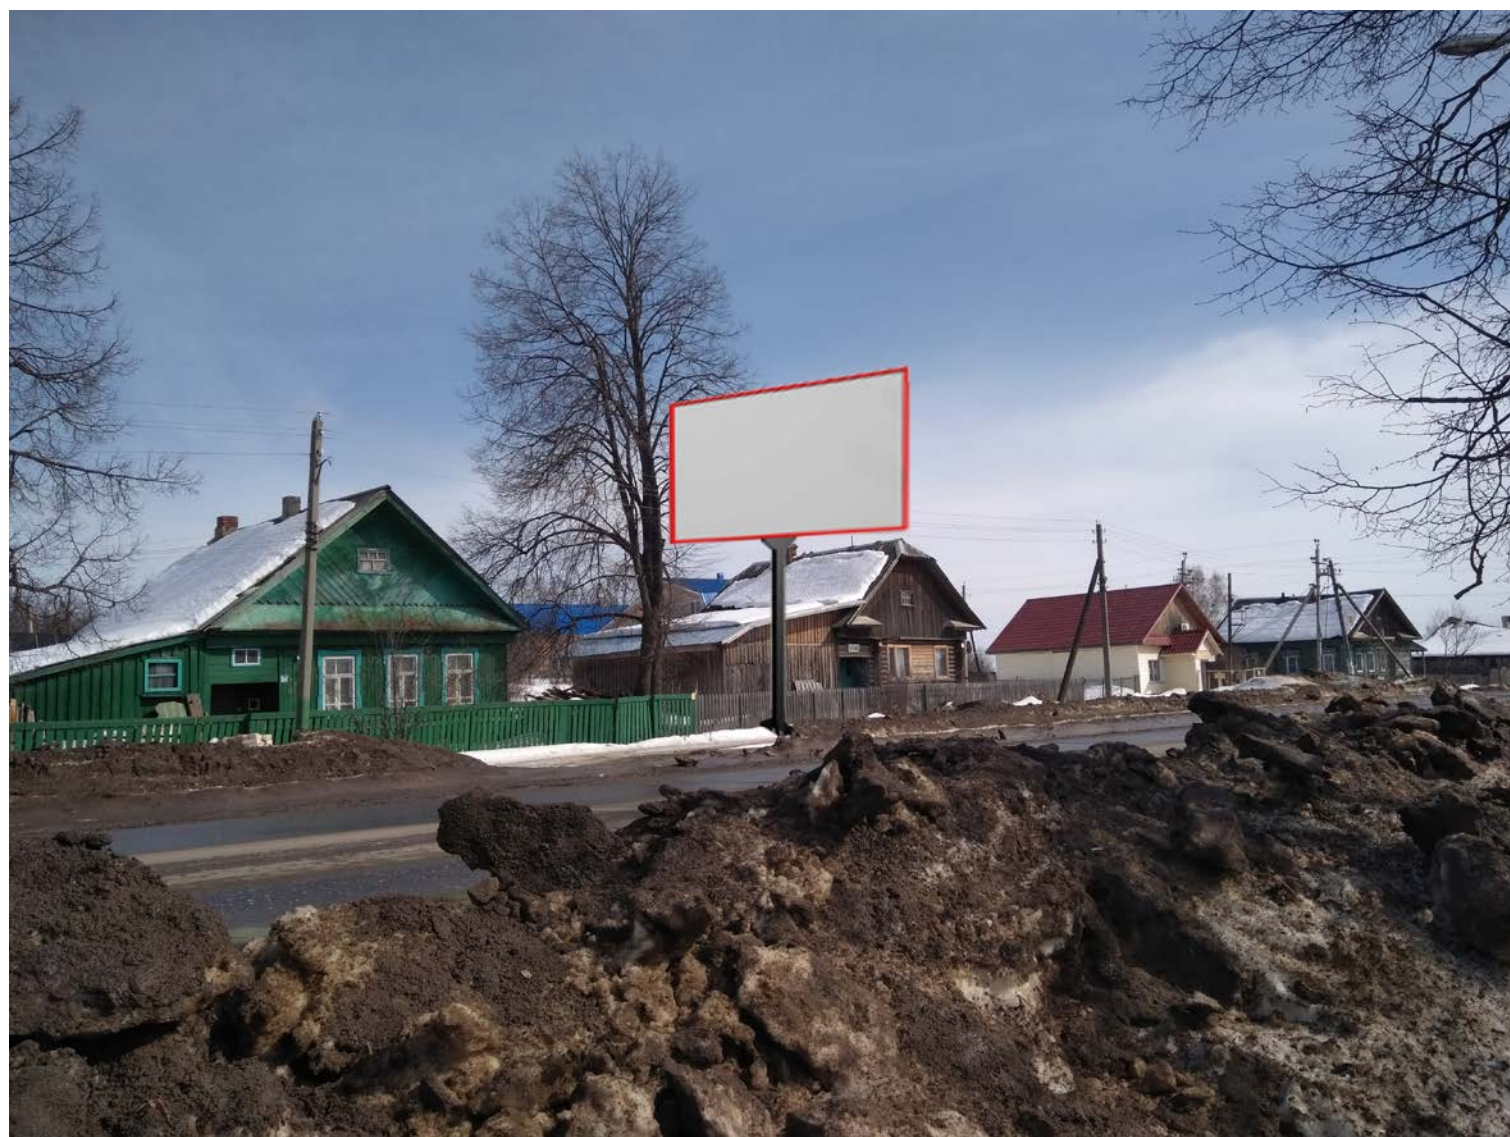

Щит №11 р.п.Воскресенское примерно 11 м юго-западнее д.53 по ул. Ленина




УСЛОВНЫЕ ОБОЗНАЧЕНИЯ

-  рекламная конструкция
-  номер места установки и эксплуатации рекламной конструкции
-  дорожный знак
-  остановка общественного транспорта
-  древесно-кустарниковая растительность


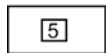



Щит №12 р.п.Воскресенское примерно 26 м южнее д.4 по ул. Ленина

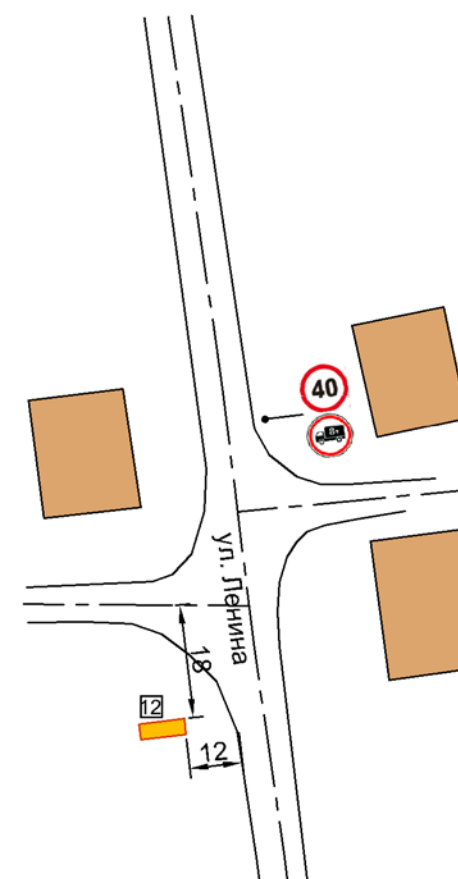

М 1:1000




УСЛОВНЫЕ ОБОЗНАЧЕНИЯ






-  рекламная конструкция
-  номер места установки и эксплуатации рекламной конструкции
-  дорожный знак
-  остановка общественного транспорта
-  древесно-кустарниковая растительность

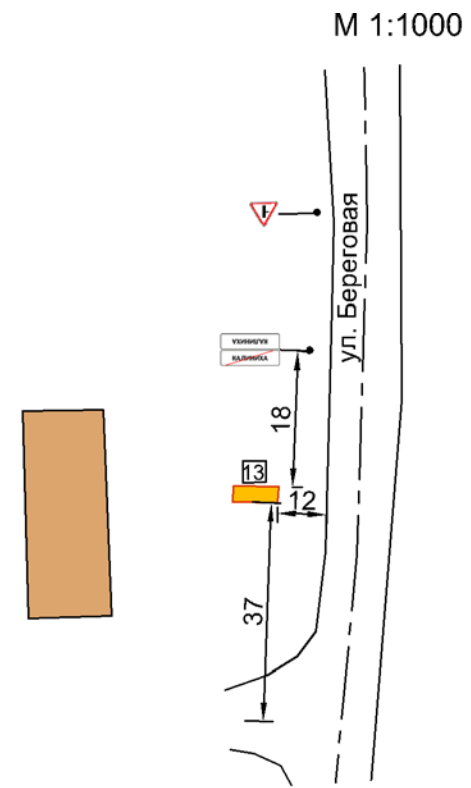


Щит №13 п.Калиниха примерно 32 м северо-восточнее д.1/1 по ул. Береговая




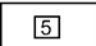



УСЛОВНЫЕ ОБОЗНАЧЕНИЯ

-  рекламная конструкция
-  номер места установки и эксплуатации рекламной конструкции
-  дорожный знак
-  остановка общественного транспорта
-  древесно-кустарниковая растительность

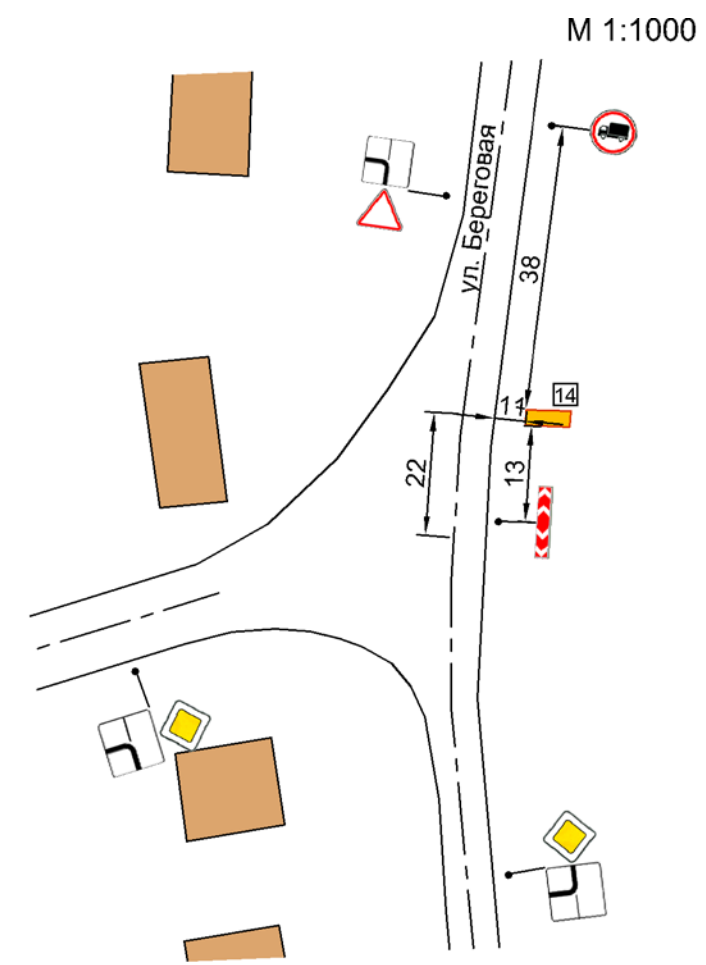
Щит №14 п.Калиниха примерно 66 м северо-восточнее д.10 по ул. Береговая




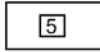


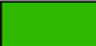
УСЛОВНЫЕ ОБОЗНАЧЕНИЯ

-  рекламная конструкция
-  номер места установки и эксплуатации рекламной конструкции
-  дорожный знак
-  остановка общественного транспорта
-  древесно-кустарниковая растительность

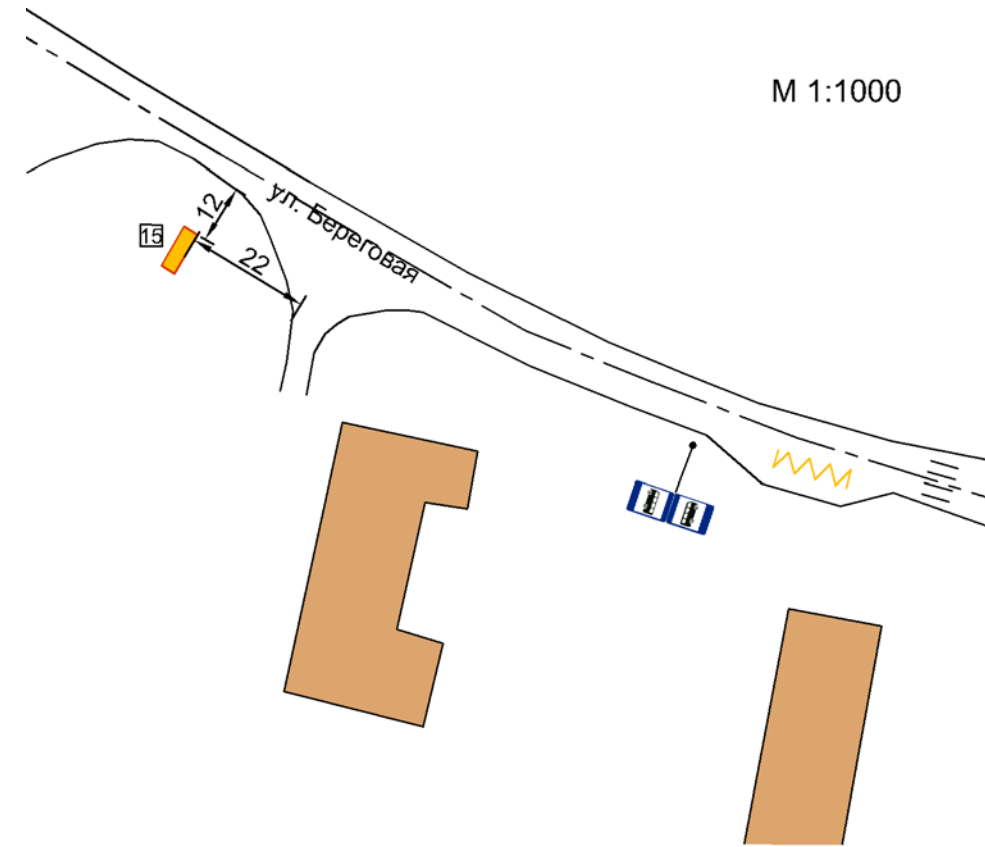Щит №15 п.Калиниха примерно 22 м восточнее д.21 по ул. Береговая




УСЛОВНЫЕ ОБОЗНАЧЕНИЯ


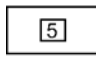

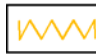

-  рекламная конструкция
-  номер места установки и эксплуатации рекламной конструкции
-  дорожный знак
-  остановка общественного транспорта
-  древесно-кустарниковая растительность



Щит №16 п.Калиниха примерно 78 м западнее д. 28 по ул. Береговая

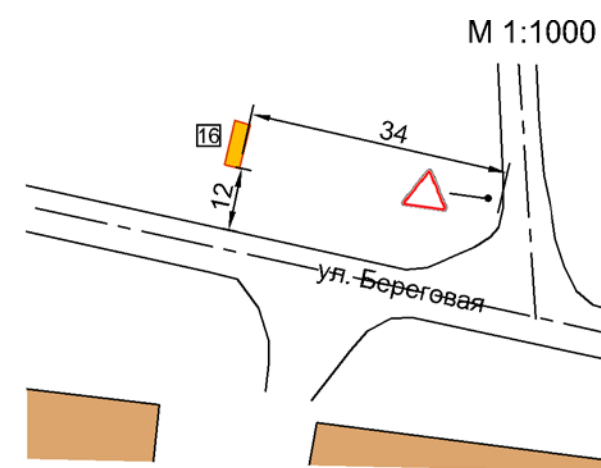


УСЛОВНЫЕ ОБОЗНАЧЕНИЯ


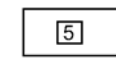



-  рекламная конструкция
-  номер места установки и эксплуатации рекламной конструкции
-  дорожный знак
-  остановка общественного транспорта
-  древесно-кустарниковая растительность

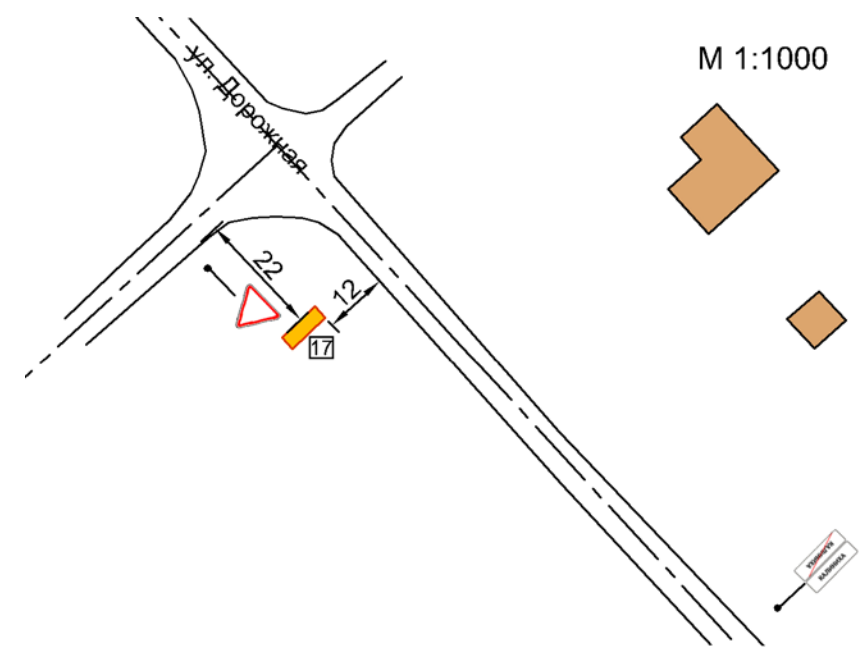

Щит №17 п.Калиниха примерно 71 м южнее д.15 по ул. Дорожная




УСЛОВНЫЕ ОБОЗНАЧЕНИЯ

-  рекламная конструкция
-  номер места установки и эксплуатации рекламной конструкции
-  дорожный знак
-  остановка общественного транспорта
-  древесно-кустарниковая растительность


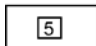



Щит №19 д. Галибиха примерно 68 м юго-восточнее д.78 по ул. Пролетарская

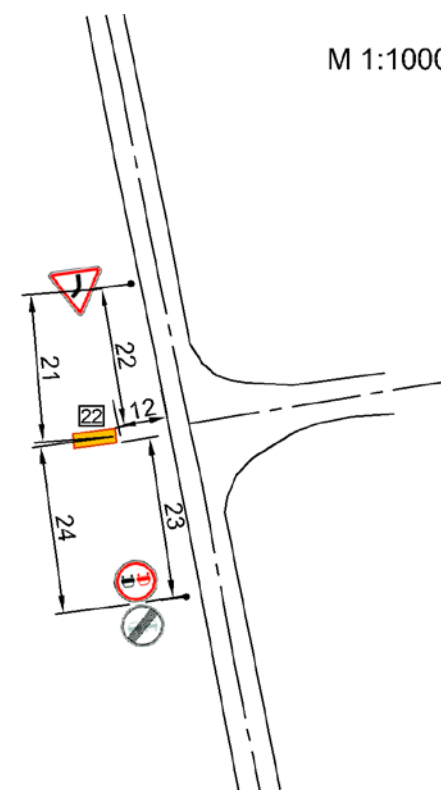

Щит №22 р.п.Воскресенское примерно 105 м северо-западнее д.13 по ул. Комарово




УСЛОВНЫЕ ОБОЗНАЧЕНИЯ


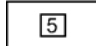



-  рекламная конструкция
-  номер места установки и эксплуатации рекламной конструкции
-  дорожный знак
-  остановка общественного транспорта
-  древесно-кустарниковая растительность

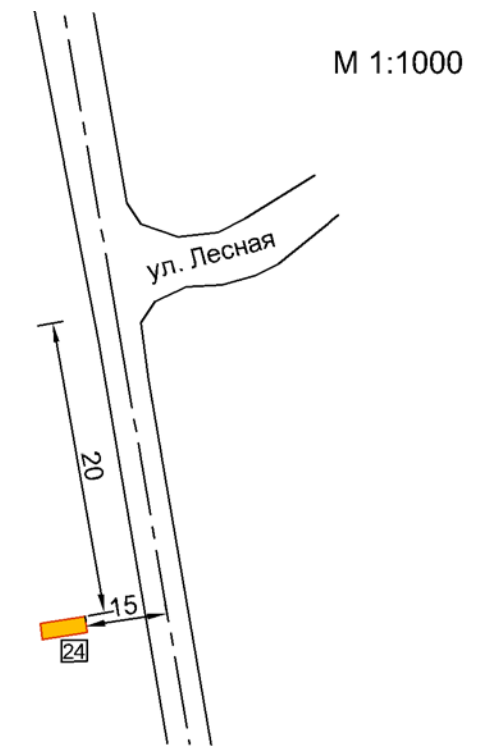

Щит №24 с.Воздвиженское примерно 164 м юго-восточнее д. 32 по ул. Синявина



УСЛОВНЫЕ ОБОЗНАЧЕНИЯ

-  рекламная конструкция
-  номер места установки и эксплуатации рекламной конструкции
-  дорожный знак
-  остановка общественного транспорта
-  древесно-кустарниковая растительность