ООО «НижНовСтройПроект»

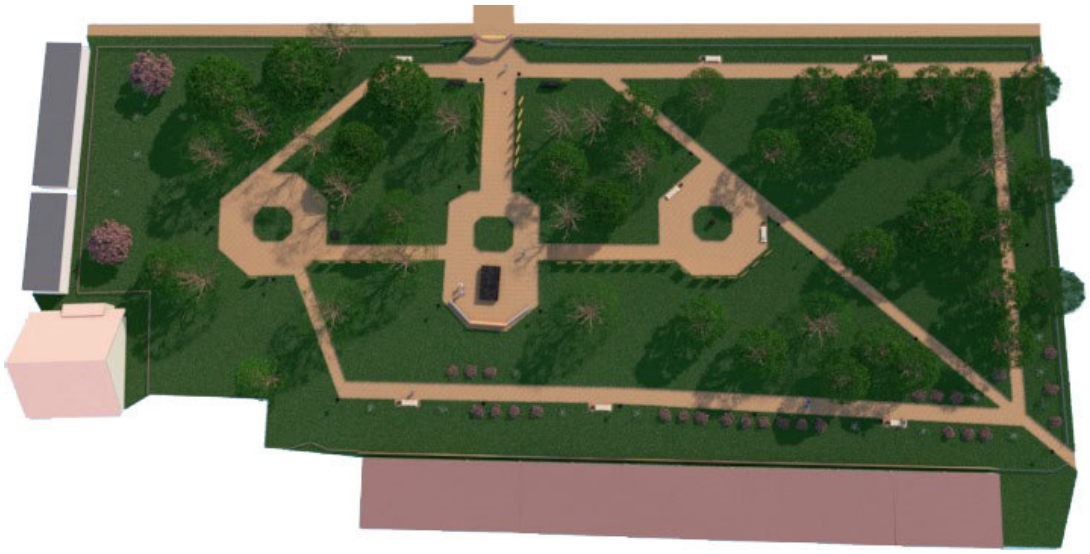

Проект благоустройства территории Парка Победы в р.п.Воскресенское Воскресенского района Нижегородской области

Нижний Новгород 2021

ВЕДОМОСТЬ ЛИСТОВ ОСНОВНОГО КОМПЛЕКТА

№ листа	Имя макета
1	Титульный лист
2	Ведомость листов основного комплекта
3-7	Пояснительная записка
8	Ситуационная схема
9	Топографическая съёмка М 1:500
10	Существующее положение М 1:500
11	Существующее положение (видовые точки фотофиксации)
12	Генеральный план План малых архитектурных форм М 1:500
13	План покрытий М 1:500
14	План расстановки точек визуализации
15-16	Видовые точки визуализации
17	Разбивочный чертёж благоустройства. М 1:500
18	Ведомость объемов работ

ПОЯСНИТЕЛЬНАЯ ЗАПИСКА

Общие данные

Проект благоустройства территории Парка Победы в р.п. Воскресенское Воскресенского муниципального района Нижегородской области разработан на основании задания отдела капитального строительства и архитектуры администрации Воскресенского муниципального района Нижегородской области и предусматривает мероприятия по второй очереди благоустройства Парка Победы, расположенного в р.п. Воскресенское Нижегородской области с целью приведения его пространства в соответствии с действующими строительными нормами и правилами, а так же для создания благоприятной среды и время препровождения граждан города всех возрастных групп.

Местоположение и основные характеристики территории «Парка Победы»

Площадь земельного участка, выделенного под территорию благоустройства ориентировочно - 5719 кв.м.

Территория благоустройства располагается между улицами: Ленина, Февральская, Коммунистическая и автовокзалом. Главный вход расположен с улицы Ленина.

На данной территории уже выполнена первая очередь мероприятий по благоустройству, а именно, реконструкция части памятников; организация стендов, прогулочных дорожек; установка светильников, систем видеонаблюдения, скамеек, урн, а также организация центральной входной группы.

Архитектурно ландшафтная характеристика участка

Рельеф участка парка холмистый, имеющий ярко выраженный уклон к центральной части парка. Территория парка окружена деревьями и кустарниками.

Текущее состояние объектов парка

№ п/п	Наименование объекта	Текущее состояние
1	Дорожные покрытия дорожек и площадок на проектируемом участке	Состояние дорожек в парке хорошее, на всех дорожках твердое покрытие из брусчатки.
2	Озеленение территории	Озеленение территории удовлетворительное, в рамках первой очереди благоустройства территория была расчищена от кустарника и поросли, но нарушен и не восстановлен газон. В границах второй очереди имеется заросли кустарника вдоль задней части мини-маркетов, которые необходимо ликвидировать.
3	Освещение парка	Оборудование хорошее, требования

		инсоляции соблюдены.

Архитектурно-планировочное решение

Целью развития благоустройства парка является восстановление и сохранение исторического наследия и исторической памяти, а также создание благоприятной среды для отдыха населения. Реконструкция парка предполагает организацию дорожек со скамейками, создание стендов военной тематики, а также установка постамента под памятником «Защитникам морских рубежей Родины».

Функциональные зоны:

Пешеходная зона

Данная зона является продолжением первой очереди и предусматривает дальнейшее развитие пешеходных дорожек с возможностью отдохнуть на скамейках в обустроенных для этого «карманах».

В теплое время года данный комплекс используется как место пешеходных прогулок совмещено со спокойным отдыхом, где можно почитать книгу на открытом воздухе.

Экспликация малых архитектурных форм

№	Наименование	Изображение	Кол-во: шт, м, м²	Характеристики	Сайт
1.	Входная группа по ул. Февральская	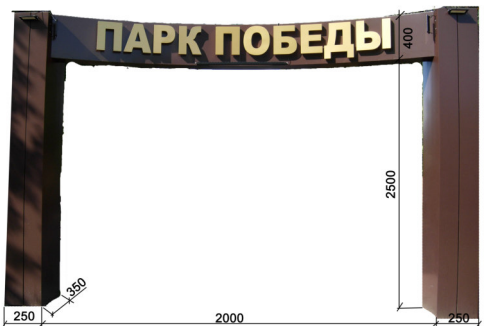	1 шт	**Цвет арки:** киричневый. **Тип поверхности** – гладкая, глянцевая (по согласованию с Заказчиком). **Материалы**: металл, пластик. **Способ крепления арки к железобетонному основанию:** анкерные болты	
1.1.	Буквы для входной группы		1 шт	**Высота букв**: 250 мм. **Цвет арки:** золотой. **Материалы**: пластик.	
2.	Металлическое ограждение		92 м	**Высота ограждения**: 1050 мм. **Цвет:** черный.	
3.	Металличе		1 шт	**Высота ворот:**	

	ские ворота			1050 мм (изготовлено из секций ограждения)	
4.	Урна		3 шт		https://fasenda.ru/khozyajstvennye-tovary/vedra-i-emkosti-dlya-musora/ulichnye-urny-dlya-musora/kovanaja-urna-dlja-musora-volna
5.	Светильник ЖТУ01-70-001		6 шт		https://pek24.ru/k_svetilnik_zhtu01_70_001_ogonek_70vt_e27_ip53_prozr_galad_00540.html?ymclid=163713724601002530012600003
6.	Светильник FWL 14-28-W50-F30	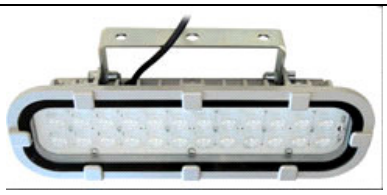	10 шт		https://fereks.biz/fwl-14-28-w50.html
7.	Скамейка 2580*650*400		3 шт		https://stroyshans.ru/catalog/14886_skamya_kvant/
8.	Стенд с военной тематикой		1 шт	**Высота пластика**: 3,4м. **Длина:** 75 м. Количество – 1 шт. **Высота металло конструкции от земли** 3,9м.	
9.	Постамент		1 шт	**Размеры:** 1*1*0,5м	

	из черного мрамора				
10.	Стенд		1 шт	**Ширина металлоконструкции**: 1,4м **Высота металлоконструкции**: 2,0 м **Ширина пластикового щита**:1,3 м **Высота пластикового щита**:1,9м	
11.	Камера видеонаблюдения		2 шт		https://carcam.ru/product/carcam-cam-880.html?region=nn&roistat=yamarket2_21319116_13302&utm_source=market.yandex.ru&utm_medium=cpc&utm_term=13302&utm_campaign=nn&ymclid=16371395895252606336600008
12.	Тротуарная плитка		360 м^2		https://seid-nn.ru/shop/571/desc/bruschatka-kirpich-200x100x40-1-73-kg;opt=My0zOjQ
13.	Бетонный бортовой камень БР 100.20.8 ГОСТ 6665-91		317 шт		https://terminal-nnov.ru/bortovoy-kamen/bortovoj-kamen-trotuarny-j-br-100-20-8-3/

14.	Снежнояго дник		16 шт		https://agro-market24.ru/catalog/item/snezhnoyagodnik_belyy_3_kh_letniy_vayt_khedzh_white_hedge_vysota_sazhentsa_50_60_sm/
15.	Пузыреплод ник калинолистн ый		25 шт		https://agro-market24.ru/catalog/item/puzyreplodnik_kalinolistnyy_ledi_in_red_lady_in_red/
16.	Клен остролистн ый "Royal Red"		2 шт		https://alleyann.ru/products/GroupDeciduousTrees/GroupAcer/acer-platanoides-royal-red.html

Ситуационный план

Должность	Фамилия	Подпись	Дата	53/21		
Ген.дирек.	Рыжов С.А.					
Разраб.	Паничева.А.А.			"Проект благоустройства территории Парка Победы в р.п. Воскресенское Воскресенского муниципального района Нижегородской области	Лист 8	Листов 18
				Ситуационный план		
Н.контр	Журавлева Н.С.			М 1:2000	НижНовСтройПроект	

Топографическая съемка

Должность	Фамилия	Подпись	Дата	53/21		
Ген.дирек.	Рыжов С.А.					
Разраб.	Паничева.А.А.			"Проект благоустройства территории Парка Победы в р.п. Воскресенское Воскресенского муниципального района Нижегородской области	Лист 9	Листов 18
				Топографическая съемка		
Н.контр	Журавлева Н.С.			М 1:2000		

Существующее положение

Условные обозначения

Граница разработки проекта благоустройства

Видовые точки фотофиксации

Должность	Фамилия	Подпись	Дата	53/21		
Ген.дирек.	Рыжов С.А.					
Разраб.	Паничева.А.А.			"Проект благоустройства территории Парка Победы в р.п. Воскресенское Воскресенского муниципального района Нижегородской области	Лист 10	Листов 18
				Существующее положение	НижНовСтройПроект	
Н.контр	Журавлева Н.С.			М 1:500		

Точки фотофиксации №1

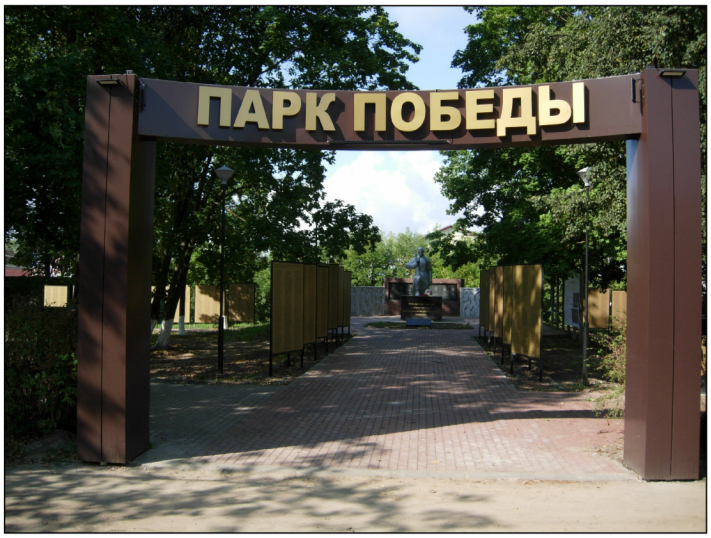

Точки фотофиксации №2

Точки фотофиксации №3

Точки фотофиксации №4

Точки фотофиксации №5

Должность	Фамилия	Подпись	Дата	53/21		
Ген.дирек.	Рыжов С.А.					
Разраб.	Паничева.А.А.			"Проект благоустройства территории Парка Победы в р.п. Воскресенское Воскресенского муниципального района Нижегородской области	Лист 11	Листов 18
				Существующее положение (видовые точки фотофиксации)	НижНовСтройПроект	
Н.контр	Журавлева Н.С.					

Генеральный план
План малых архитектурных форм

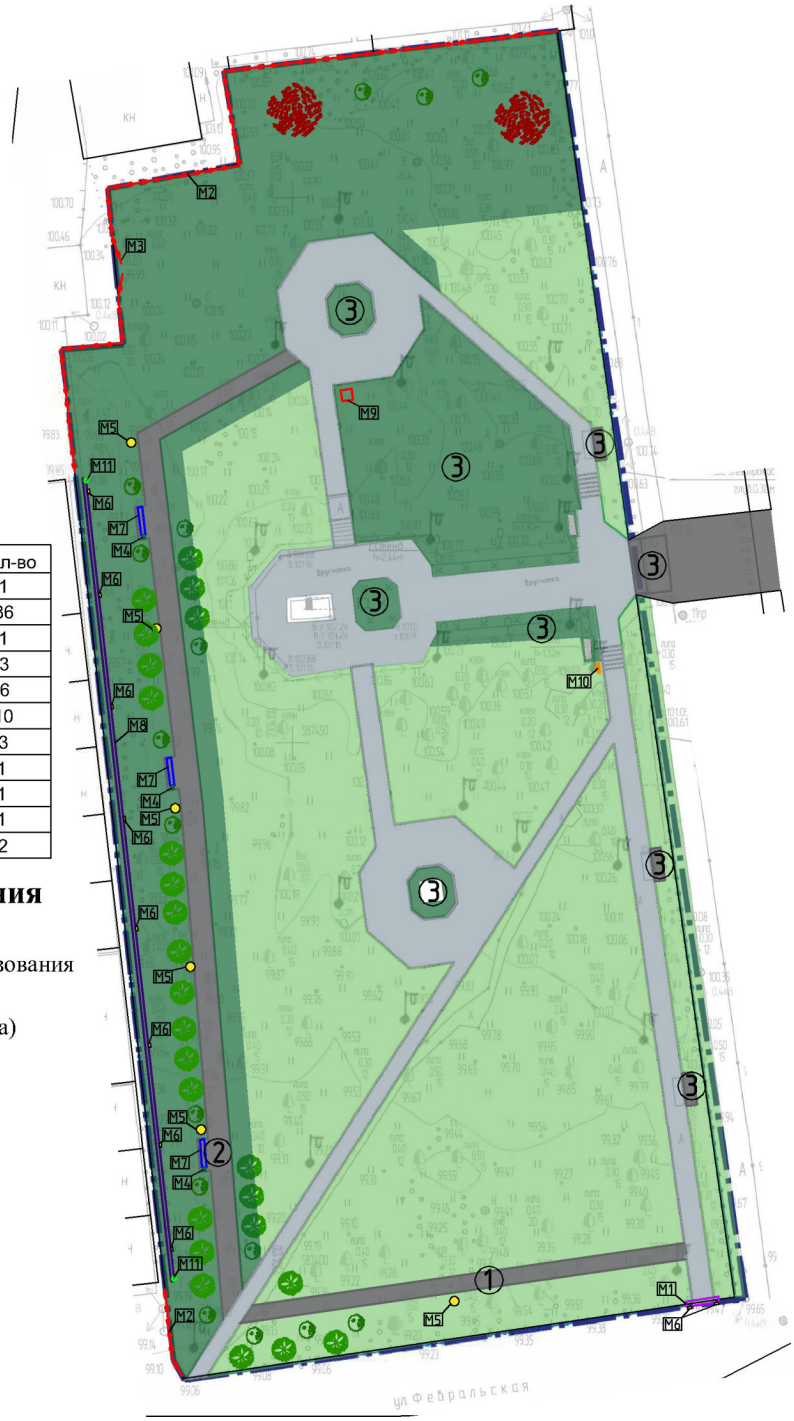

Экспликация зон

№	Наименование	Ед. Изм.	Кол.
1	Южный тротуар	п.м.	42
2	Западный тротуар	п.м.	93
3	Главный вход (включая центральные площадки и тротуар вдоль дороги по ул. Ленина)	м²	151

Экспликация малых архитектурных форм

№п/п	Наименование	Ед. изм	Кол-во
М1	Входная группа по ул. Февральская	шт.	1
М2	Металлическое ограждение	п.м.	86
М3	Металлические ворота	шт.	1
М4	Урна	шт.	3
М5	Светильник ЖТУ01-70-001	шт.	6
М6	Светильник FWL 14-28-W50-F30	шт.	10
М7	Скамейка 2580*650*400	шт.	3
М8	Стенд с военной тематикой	шт.	1
М9	Постамент из черного мрамора	шт.	1
М10	Стенд	шт.	1
М11	Камеры видеонаблюдения	шт.	2

Условные обозначения

Сущ. Проект.

- Озеленение территории общего пользования
- Твердое покрытие (тротуарная плитка)
- Урна
- Скамейка
- Светильник ДТУ 04-40-50
- Светильник FWL 14-28-W50-F30
- Камеры видеонаблюдения
- Стенд с военной тематикой
- Стенд
- Постамент под памятник "Защитникам морских рубежей Родины"
- Входная группа по ул. Февральская
- Ограждение
- Красный клен («Royal Red»)
- Куст "Снежноягодник"
- Куст "Пузыреплодник калиновидный"

Фундамент под постамент

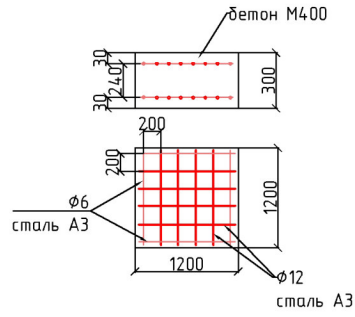

Должность	Фамилия	Подпись	Дата	53/21		
Ген.дирек.	Рыжов С.А.					
Разраб.	Паничева.А.А.			"Проект благоустройства территории Парка Победы в р.п. Воскресенское Воскресенского муниципального района Нижегородской области	Лист 12	Листов 18
				Генеральный план План малых архитектурных форм		
Н.контр	Журавлева Н.С.			М 1:500	НижНовСтройПроект	

План покрытий

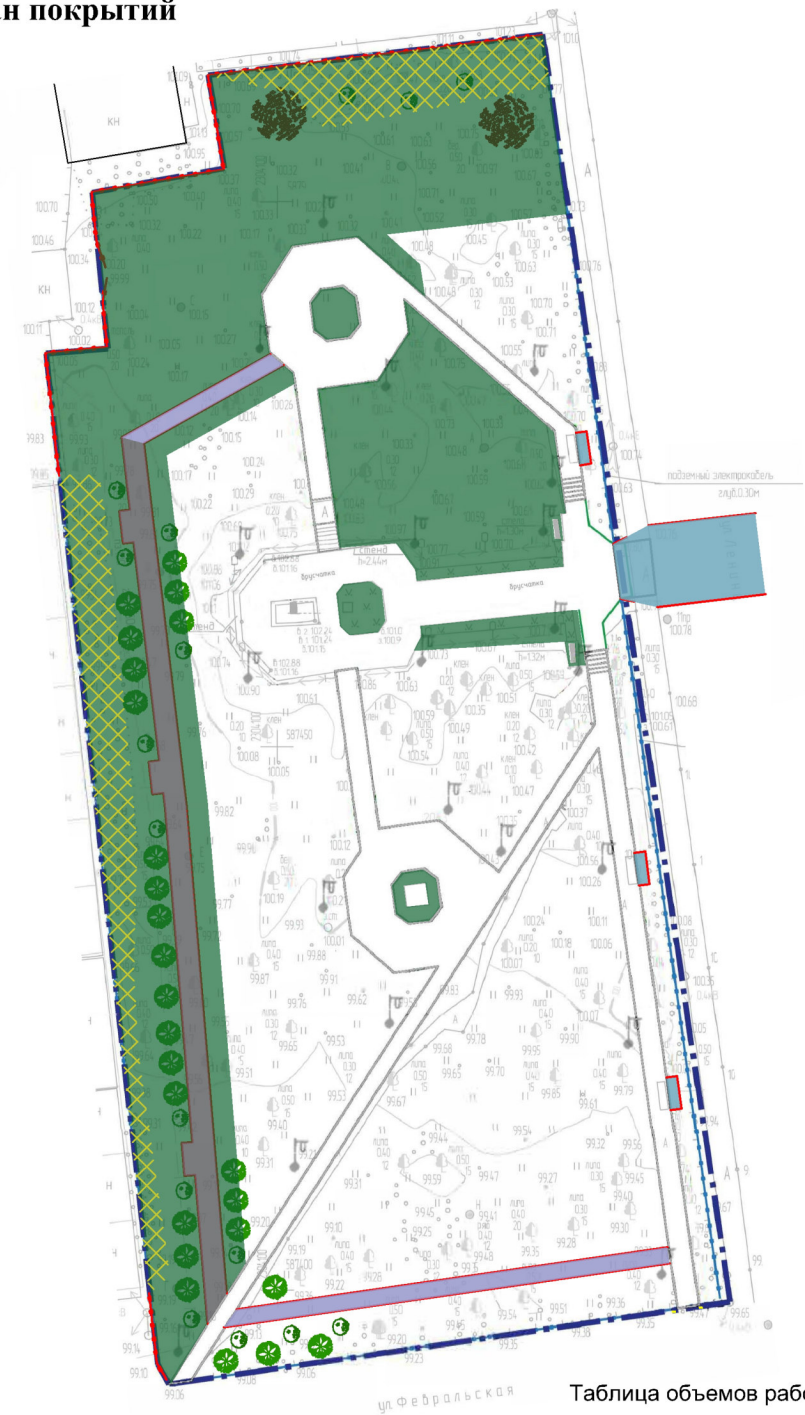

Таблица объемов работ по благоустройству

Условные обозначения	Наименование	Конструкция	Ед. изм.	Кол-во	Дополнительные характеристики
	покрытие из тротуарной плитки	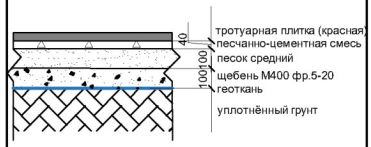	м2	360	ширина тротуарных дорожек 2,0 м, протяженность 82 м
					ширина тротуарных дорожек 1,5 м, протяженность 58 м
					дополнительные площадки для скамеек, входная группа
	бетонный бортовой камень БР 100.20.8 ГОСТ 6665-91		шт	317	
	ликвидация зарослей кустарника		м2	341	

Должность	Фамилия	Подпись	Дата
Ген.дирек.	Рыжов С.А.		
Разраб.	Паничева.А.А.		
Н.контр	Журавлева Н.С.		

53/21

"Проект благоустройства территории Парка Победы в р.п. Воскресенское Воскресенского муниципального района Нижегородской области

Лист	Листов
13	18

План покрытий

М 1:500

НижНовСтройПроект

План расстановки точек визуализации Парка Победы

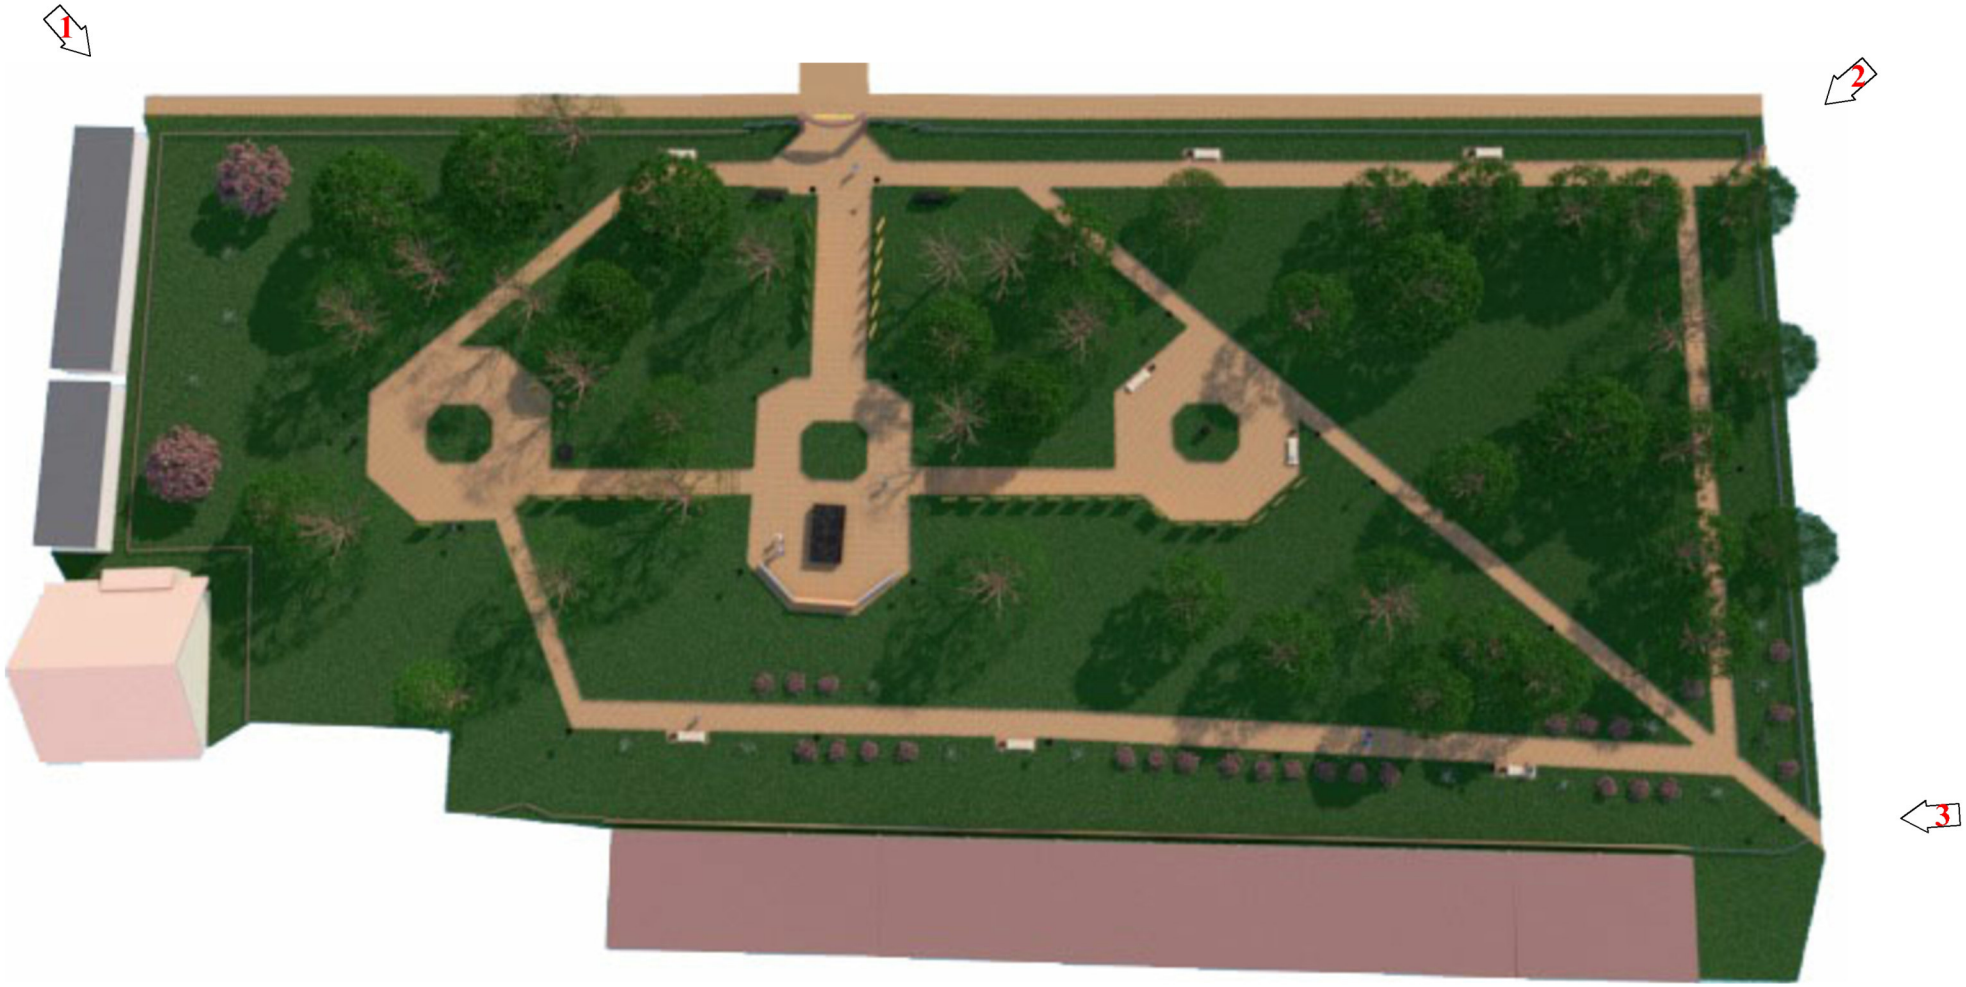

Должность	Фамилия	Подпись	Дата	53/21		
Ген.дирек.	Рыжов С.А.					
Разраб.	Паничева.А.А.			"Проект благоустройства территории Парка Победы в р.п. Воскресенское Воскресенского муниципального района Нижегородской области	Лист 14	Листов 18
				План расстановки точек визуализации Парка Победы		
Н.контр	Журавлева Н.С.			М 1:500	НижНовСтройПроект	

Точка визуализации №1

Точка визуализации №2

Точка визуализации №3

Должность	Фамилия	Подпись	Дата	53/21		
Ген.дирек.	Рыжов С.А.					
Разраб.	Паничева.А.А.			"Проект благоустройства территории Парка Победы в р.п. Воскресенское Воскресенского муниципального района Нижегородской области	Лист 15	Листов 18
				Визуализация Парка Победы	НижНовСтройПроект	
Н.контр	Журавлева Н.С.			М 1:500		

Разбивочный чертеж благоустройства

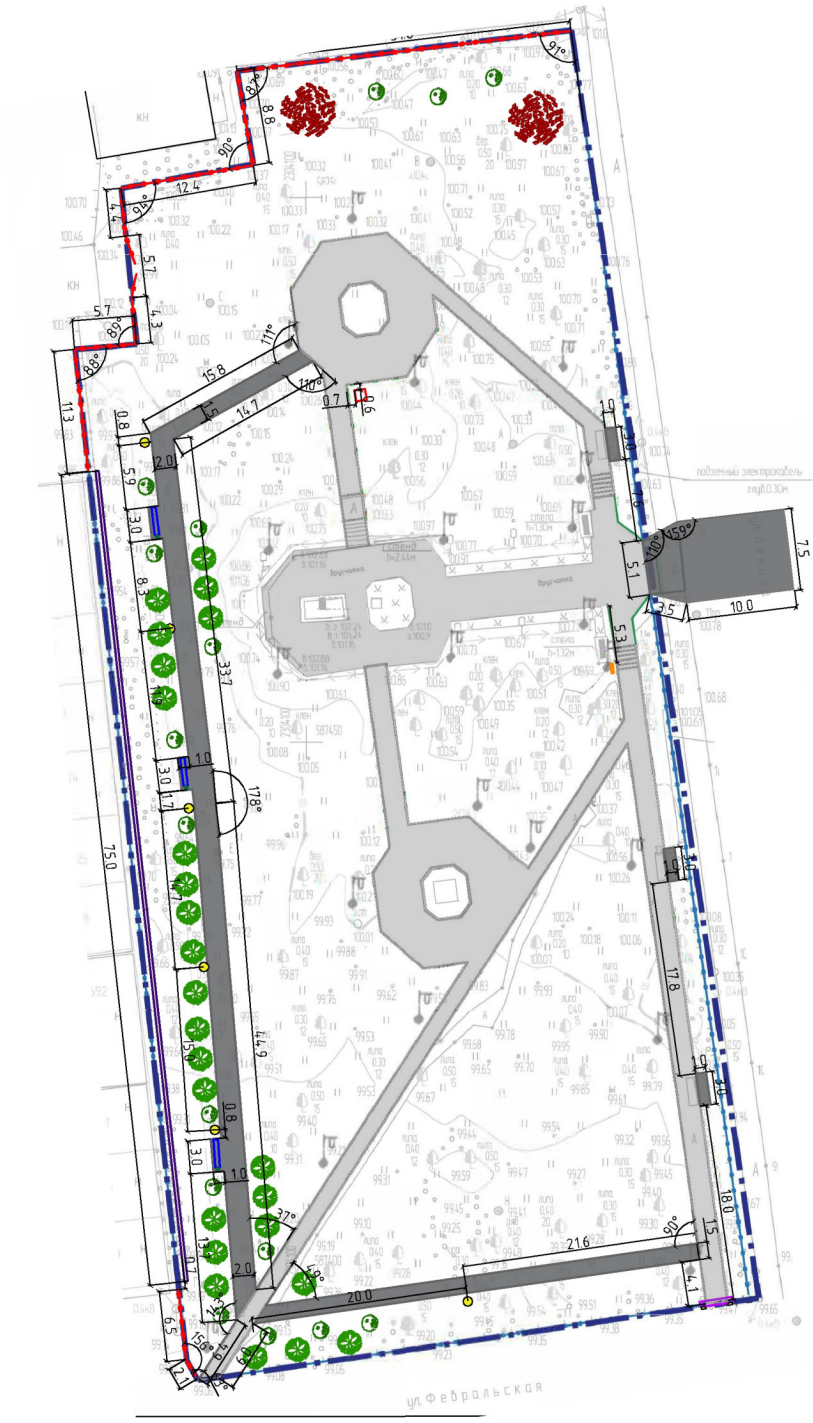

Должность	Фамилия	Подпись	Дата	53/21		
Ген.дирек.	Рыжов С.А.					
Разраб.	Паничева.А.А.			"Проект благоустройства территории Парка Победы в р.п. Воскресенское Воскресенского муниципального района Нижегородской области	Лист 17	Листов 18
				Разбивочный чертеж благоустройства		
Н.контр	Журавлева Н.С.			М 1:500	НижНовСтройПроект	

Ведомость объемов работ

Марк.поз.	Обозначение	Наименование	Объем	Ед.изм.	Примечание
Главный вход (включая центральные площадки и тротуар вдоль дороги по ул. Ленина)					
		Монтаж тротуарной плитки	106	м2	
		Монтаж бортового камня БР 100.20.8 ГОСТ 6665-91	38	п.м	
		Монтаж стенда 1,4*2	1	шт	
		Монтаж постамента из черного мрамора	1	шт	
		Монтаж постамента (фундамент)	0,45	м3	
		Устройство газона с внесением растительного грунта	466	м2	
		Посев газонных трав	466	м2	
Входная группа по ул. Февральская					
		Монтаж входной арки с буквами	1	шт	
		Монтаж светильника FWL 14-28-W50-F30	2	шт	
		Прокладка кабеля АВббШв 3*6-0,66	6	м	
Южный тротуар					
		Монтаж тротуарной плитки	61	м2	
		Монтаж бортового камня БР 100.20.8 ГОСТ 6665-91	82	п.м	
		Монтаж светильника ЖТУ01-70-001	1	шт	
		Прокладка кабеля АВббШв 3*6-0,66	21	м	
		Посадка кустарника (снежноягодник)	3	шт	
		Посадка кустарника (пузыреплодник калиновидный)	4	шт	
Западный тротуар					
		Монтаж тротуарной плитки	193	м2	
		Монтаж бортового камня БР 100.20.8 ГОСТ 6665-91	197	п.м	
		Монтаж светильника ЖТУ01-70-001	5	шт	
		Монтаж светильника FWL 14-28-W50-F30	8	шт	
		Прокладка кабеля АВббШв 3*6-0,66	161	м	
		Монтаж стенда 3,9*75	1	шт	
		Камера видеонаблюдения CARCAM CAM-880	2	шт	
		Прокладка кабеля (КВК-П + 2×0.5мм)	256	м	
		Монтаж урн	3	шт	
		Монтаж скамеек	3	шт	
		Монтаж ограждения	86	м	
		Монтаж ворот	1	шт	
		Устройство газона с внесением растительного грунта	1510	м2	
		Посев газонных трав	1510	м2	
		Ликвидация зарослей кустарника	341	м2	
		Посадка кустарника (снежноягодник)	13	шт	
		Посадка кустарника (пузыреплодник калиновидный)	21	шт	
		Посадка деревьев (красный клен («Royal Red»))	2	шт	

Должность	Фамилия	Подпись	Дата
Ген.дирек.	Рыжов С.А.		
Разраб.	Паничева.А.А.		
Н.контр	Журавлева Н.С.		

53/21

"Проект благоустройства территории Парка Победы в р.п. Воскресенское Воскресенского муниципального района Нижегородской области

Лист	Листов
18	18

Ведомость объемов работ

НижНовСтройПроект