

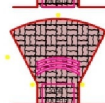
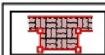
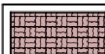

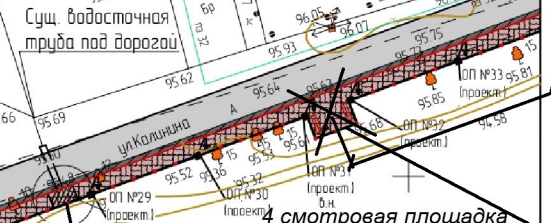
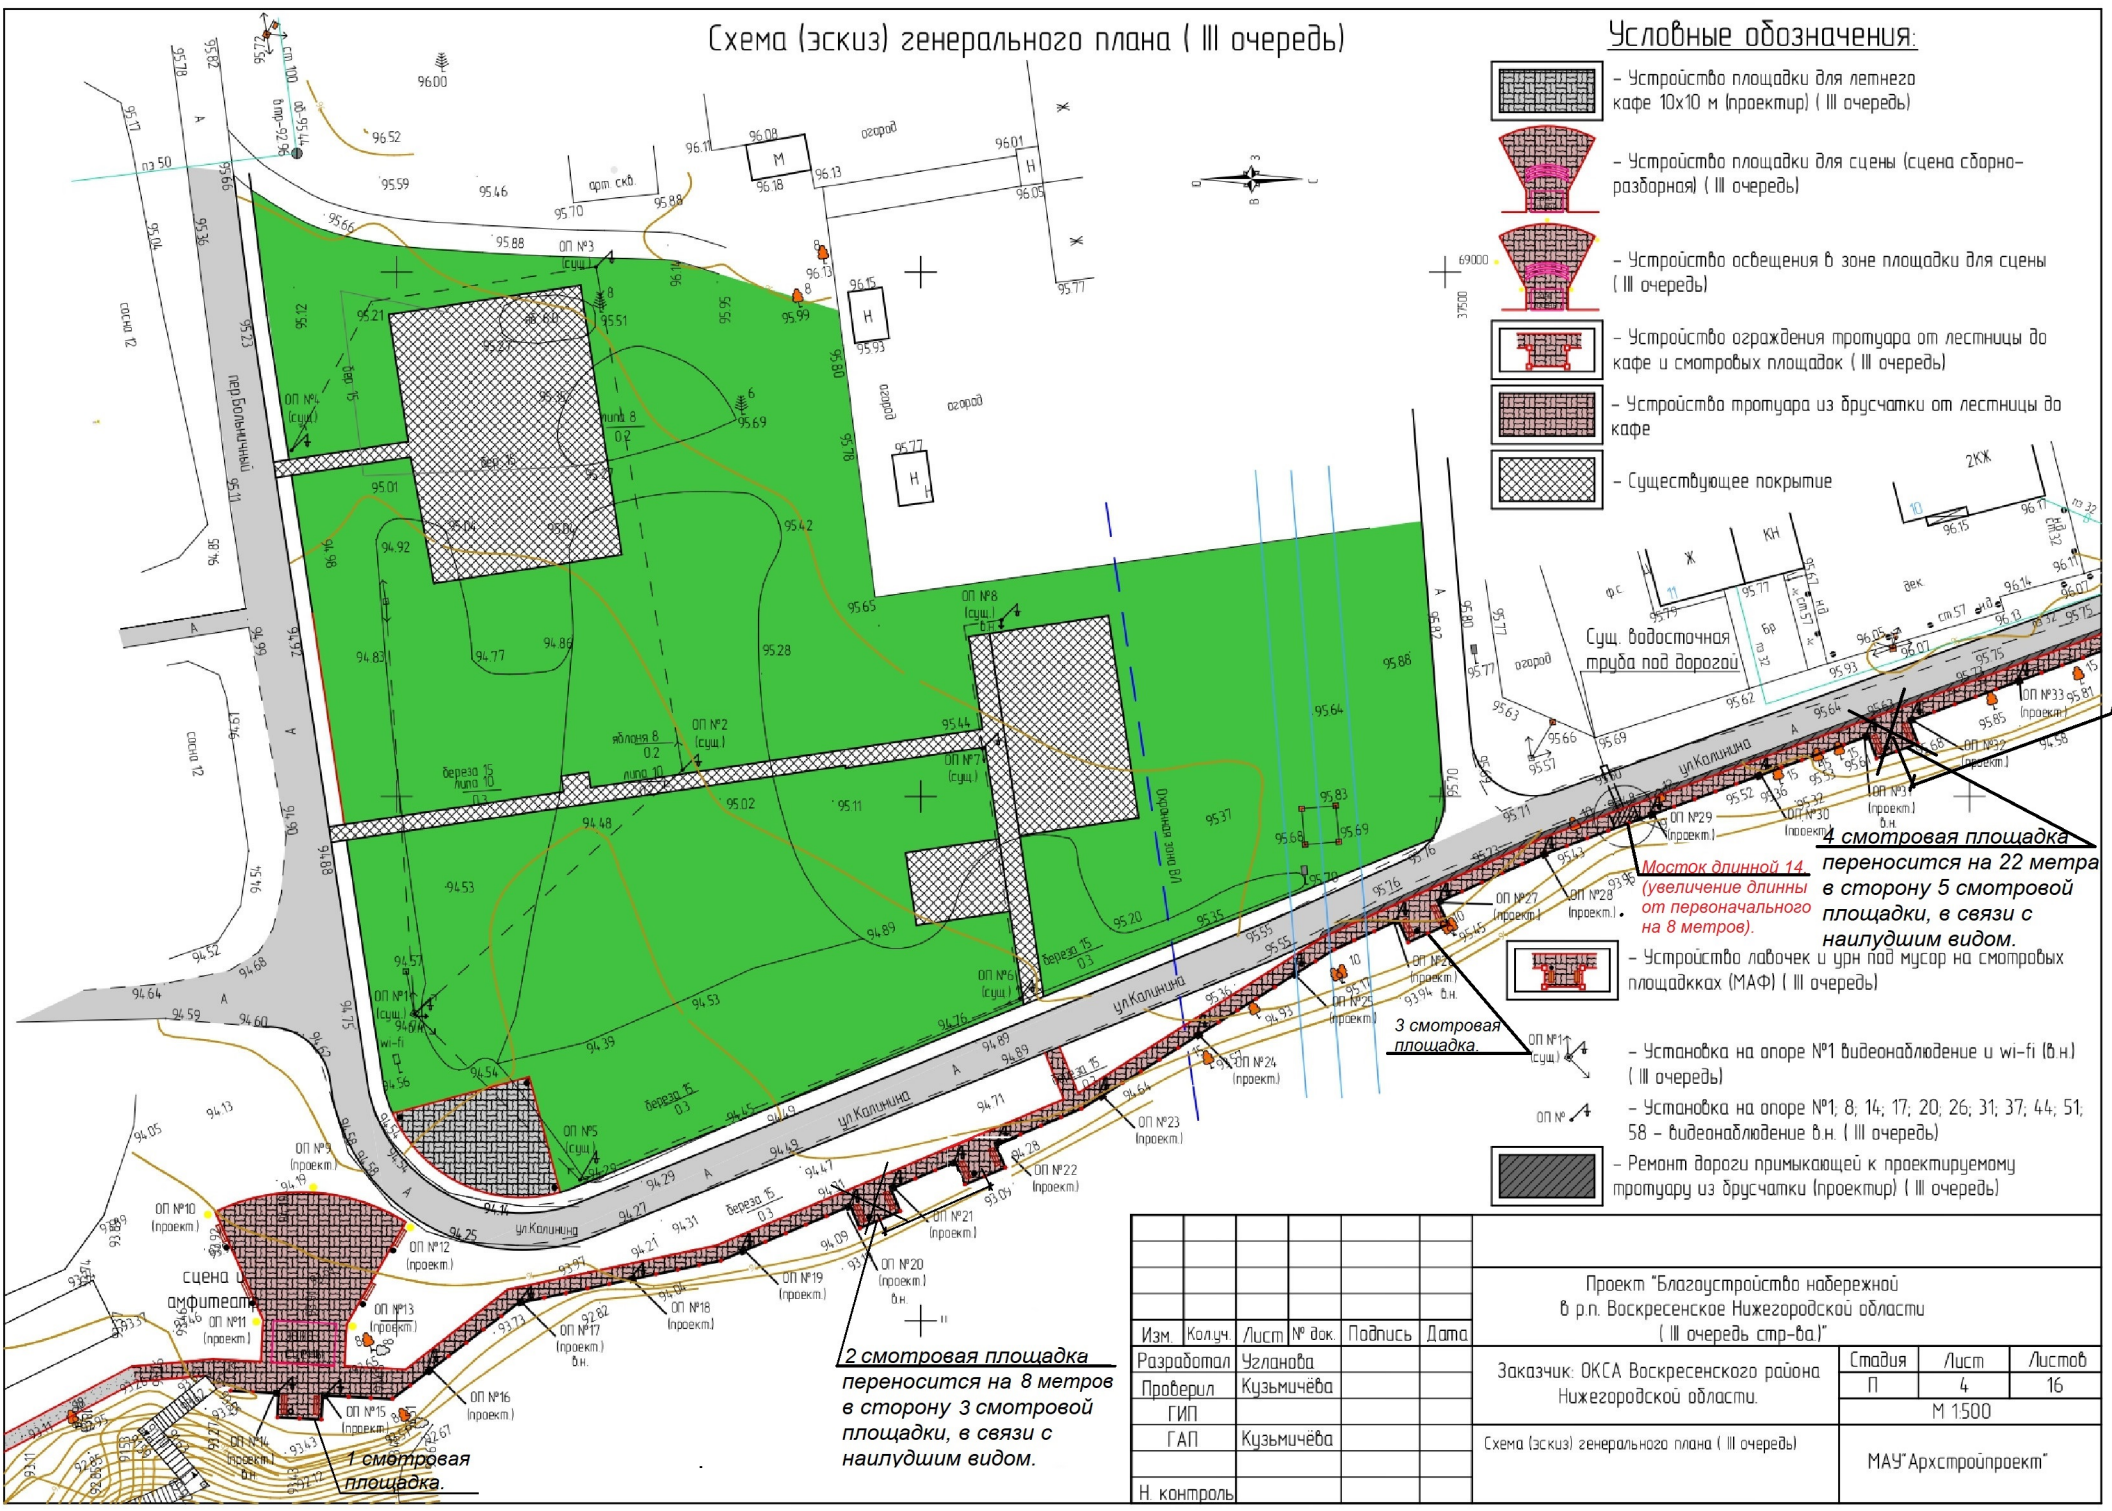


Схема (эскиз) генерального плана (III очередь)

Условные обозначения:

-  - Устройство площадки для летнего кафе 10x10 м (проектир) (III очередь)
-  - Устройство площадки для сцены (сцена сборно-разборная) (III очередь)
-  - Устройство освещения в зоне площадки для сцены (III очереди)
-  - Устройство ограждения тротуара от лестницы до кафе и смотровых площадок (III очереди)
-  - Устройство тротуара из брусчатки от лестницы до кафе
-  - Существующее покрытие



4 смотровая площадка
 Мосток длиной 14 переносится на 22 метра в сторону 5 смотровой площадки, в связи с наилучшим видом.
 (увеличение длины от первоначального на 8 метров).

3 смотровая площадка
 - Устройство лавочек и урн под мусор на смотровых площадках (МФ) (III очередь)


2 смотровая площадка
 - Установка на опоре №1 видеонаблюдение и wi-fi (в.н.) (III очередь)
 - Установка на опоре №1; 8; 14; 17; 20; 26; 31; 37; 44; 51; 58 - видеонаблюдение в.н. (III очередь)

1 смотровая площадка
 - Ремонт дороги примыкающей к проектируемому тротуару из брусчатки (проектир) (III очередь)

2 смотровая площадка
 переносится на 8 метров в сторону 3 смотровой площадки, в связи с наилучшим видом.

Проект "Благоустройства набережной в р.п. Воскресенское Нижегородской области (III очередь стр-ва)"				
Изм.	Колуч.	Лист № док.	Подпись	Дата
Разработал	Узланова			
Проектир	Кузьмичева			
ГИАП	Кузьмичева			
Заказчик: ОКСА Воскресенского района Нижегородской области.				
Схема (эскиз) генерального плана (III очередь)			Стадия	Лист
			П	4
			М 1:500	
			Листов	
			16	
МАУ "Архстройпроект"				
Н. контроль				

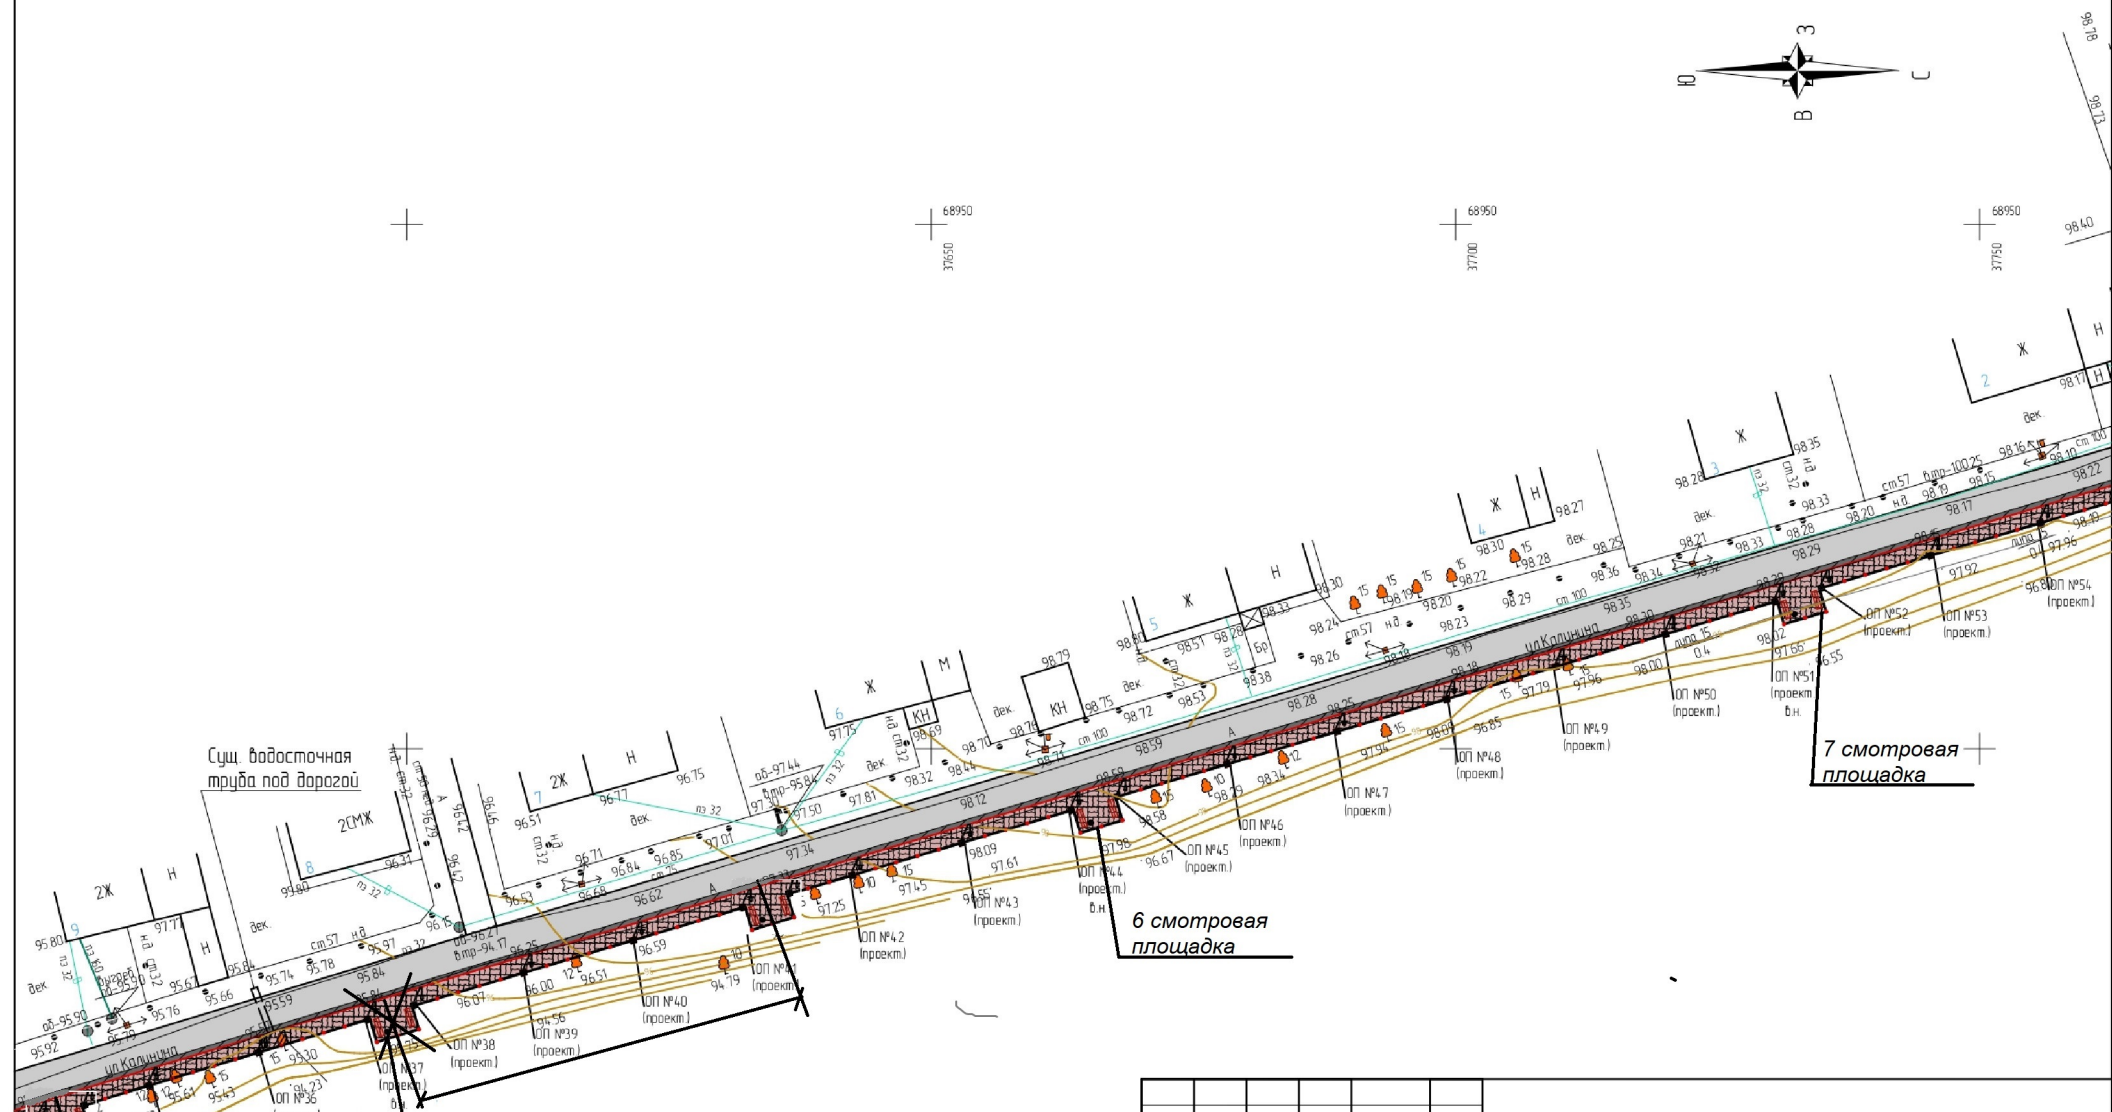Схема (эскиз) генерального плана (продолжение) (III очередь)



Сущ. водосточная труба под дорогой

5 смотровая площадка
переносится на 30 метров в сторону 6 смотровой площадки, в связи с наилучшим видом.

6 смотровая площадка

7 смотровая площадка

Изм.	Кол.уч.	Лист № док.	Подпись	Дата	Проект "Благоустройство набережной в р.п. Воскресенское Нижегородской области (III очередь стр-ва)"			
Разработал	Узланова				Заказчик: ОКСа Воскресенского района Нижегородской области	Стадия	Лист	Листов
Проверил	Кузьмичева					П	5	16
ГАП	Кузьмичева				М 1:500			
Н. контроль					Схема (эскиз) генерального плана (продолжение) (III очередь)			
					МАУ "Архстройпроект"			

Схема (эскиз) генерального плана (продолжение) (III очередь)



Мосток длиной 10 метров.
(увеличение длины от первоначального варианта на 4 метра).

					Проект "Благоустройства набережной в р.п. Воскресенское Нижегородской области (III очередь стр-ва)"			
Изм.	Колуч.	Лист № док.	Подпись	Дата	Заказчик: ОКСА Воскресенского района Нижегородской области.	Стадия	Лист	Листов
Разработал	Челанова					П	6	16
Проверил	Кузьмичева				М 1500			
ГАП	Кузьмичева				МАУ "Архстройпроект"			
Н. контроль								

Схема (эскиз) генерального плана (продолжение)
(III очередь)