
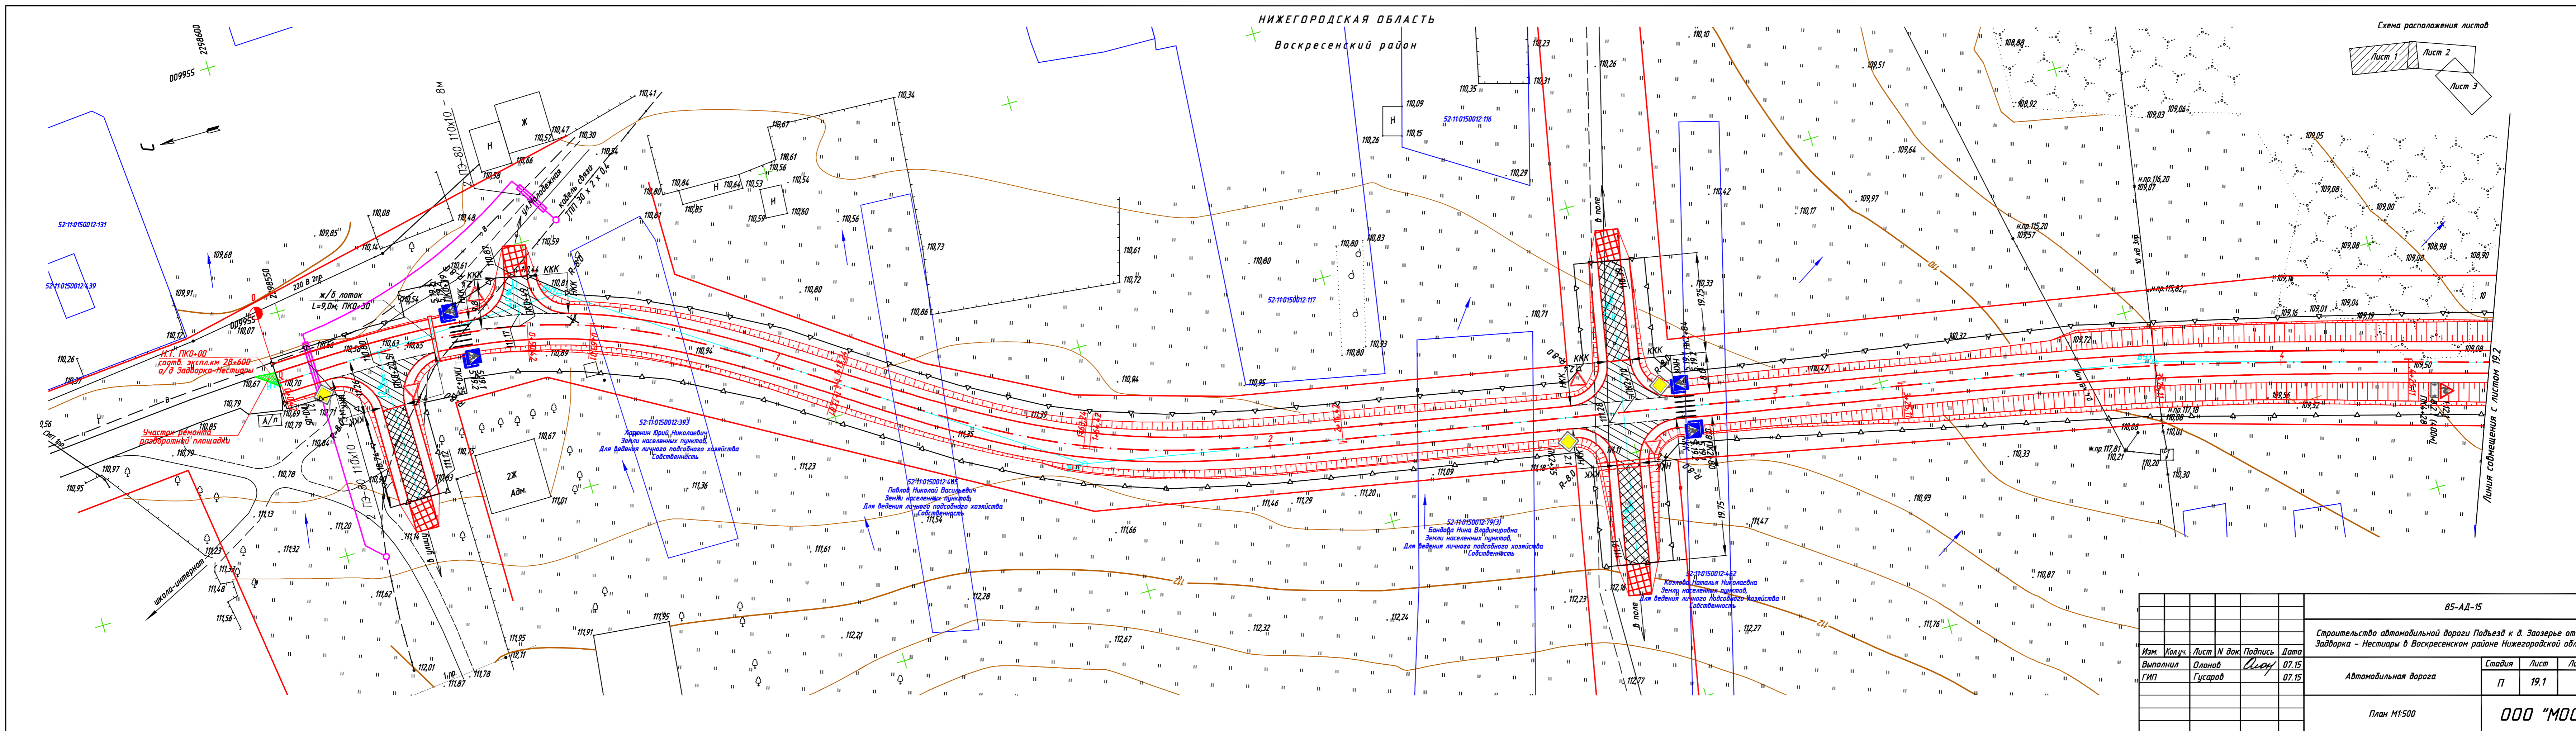


НИЖЕГОРОДСКАЯ ОБЛАСТЬ
Воскресенский район

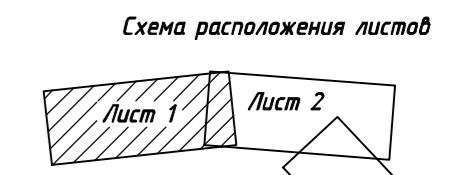

				85-АД-15		
				Строительство автомобильной дороги Подъезд к д. Заозерье от а/д Заборка - Нестиары в Воскресенском районе Нижегородской области		
Изм.	Колуч.	Лист	№ док.	Подпись	Дата	
	Олонов	19.1		<i>Олонов</i>	07.15	
Выполнил	Гусаров				07.15	
				Автомобильная дорога		
				Стадия	Лист	Листов
				П	19.1	
				План М1:500		ООО "МОСТ"