
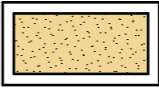

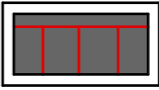
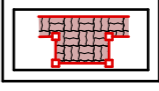
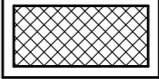
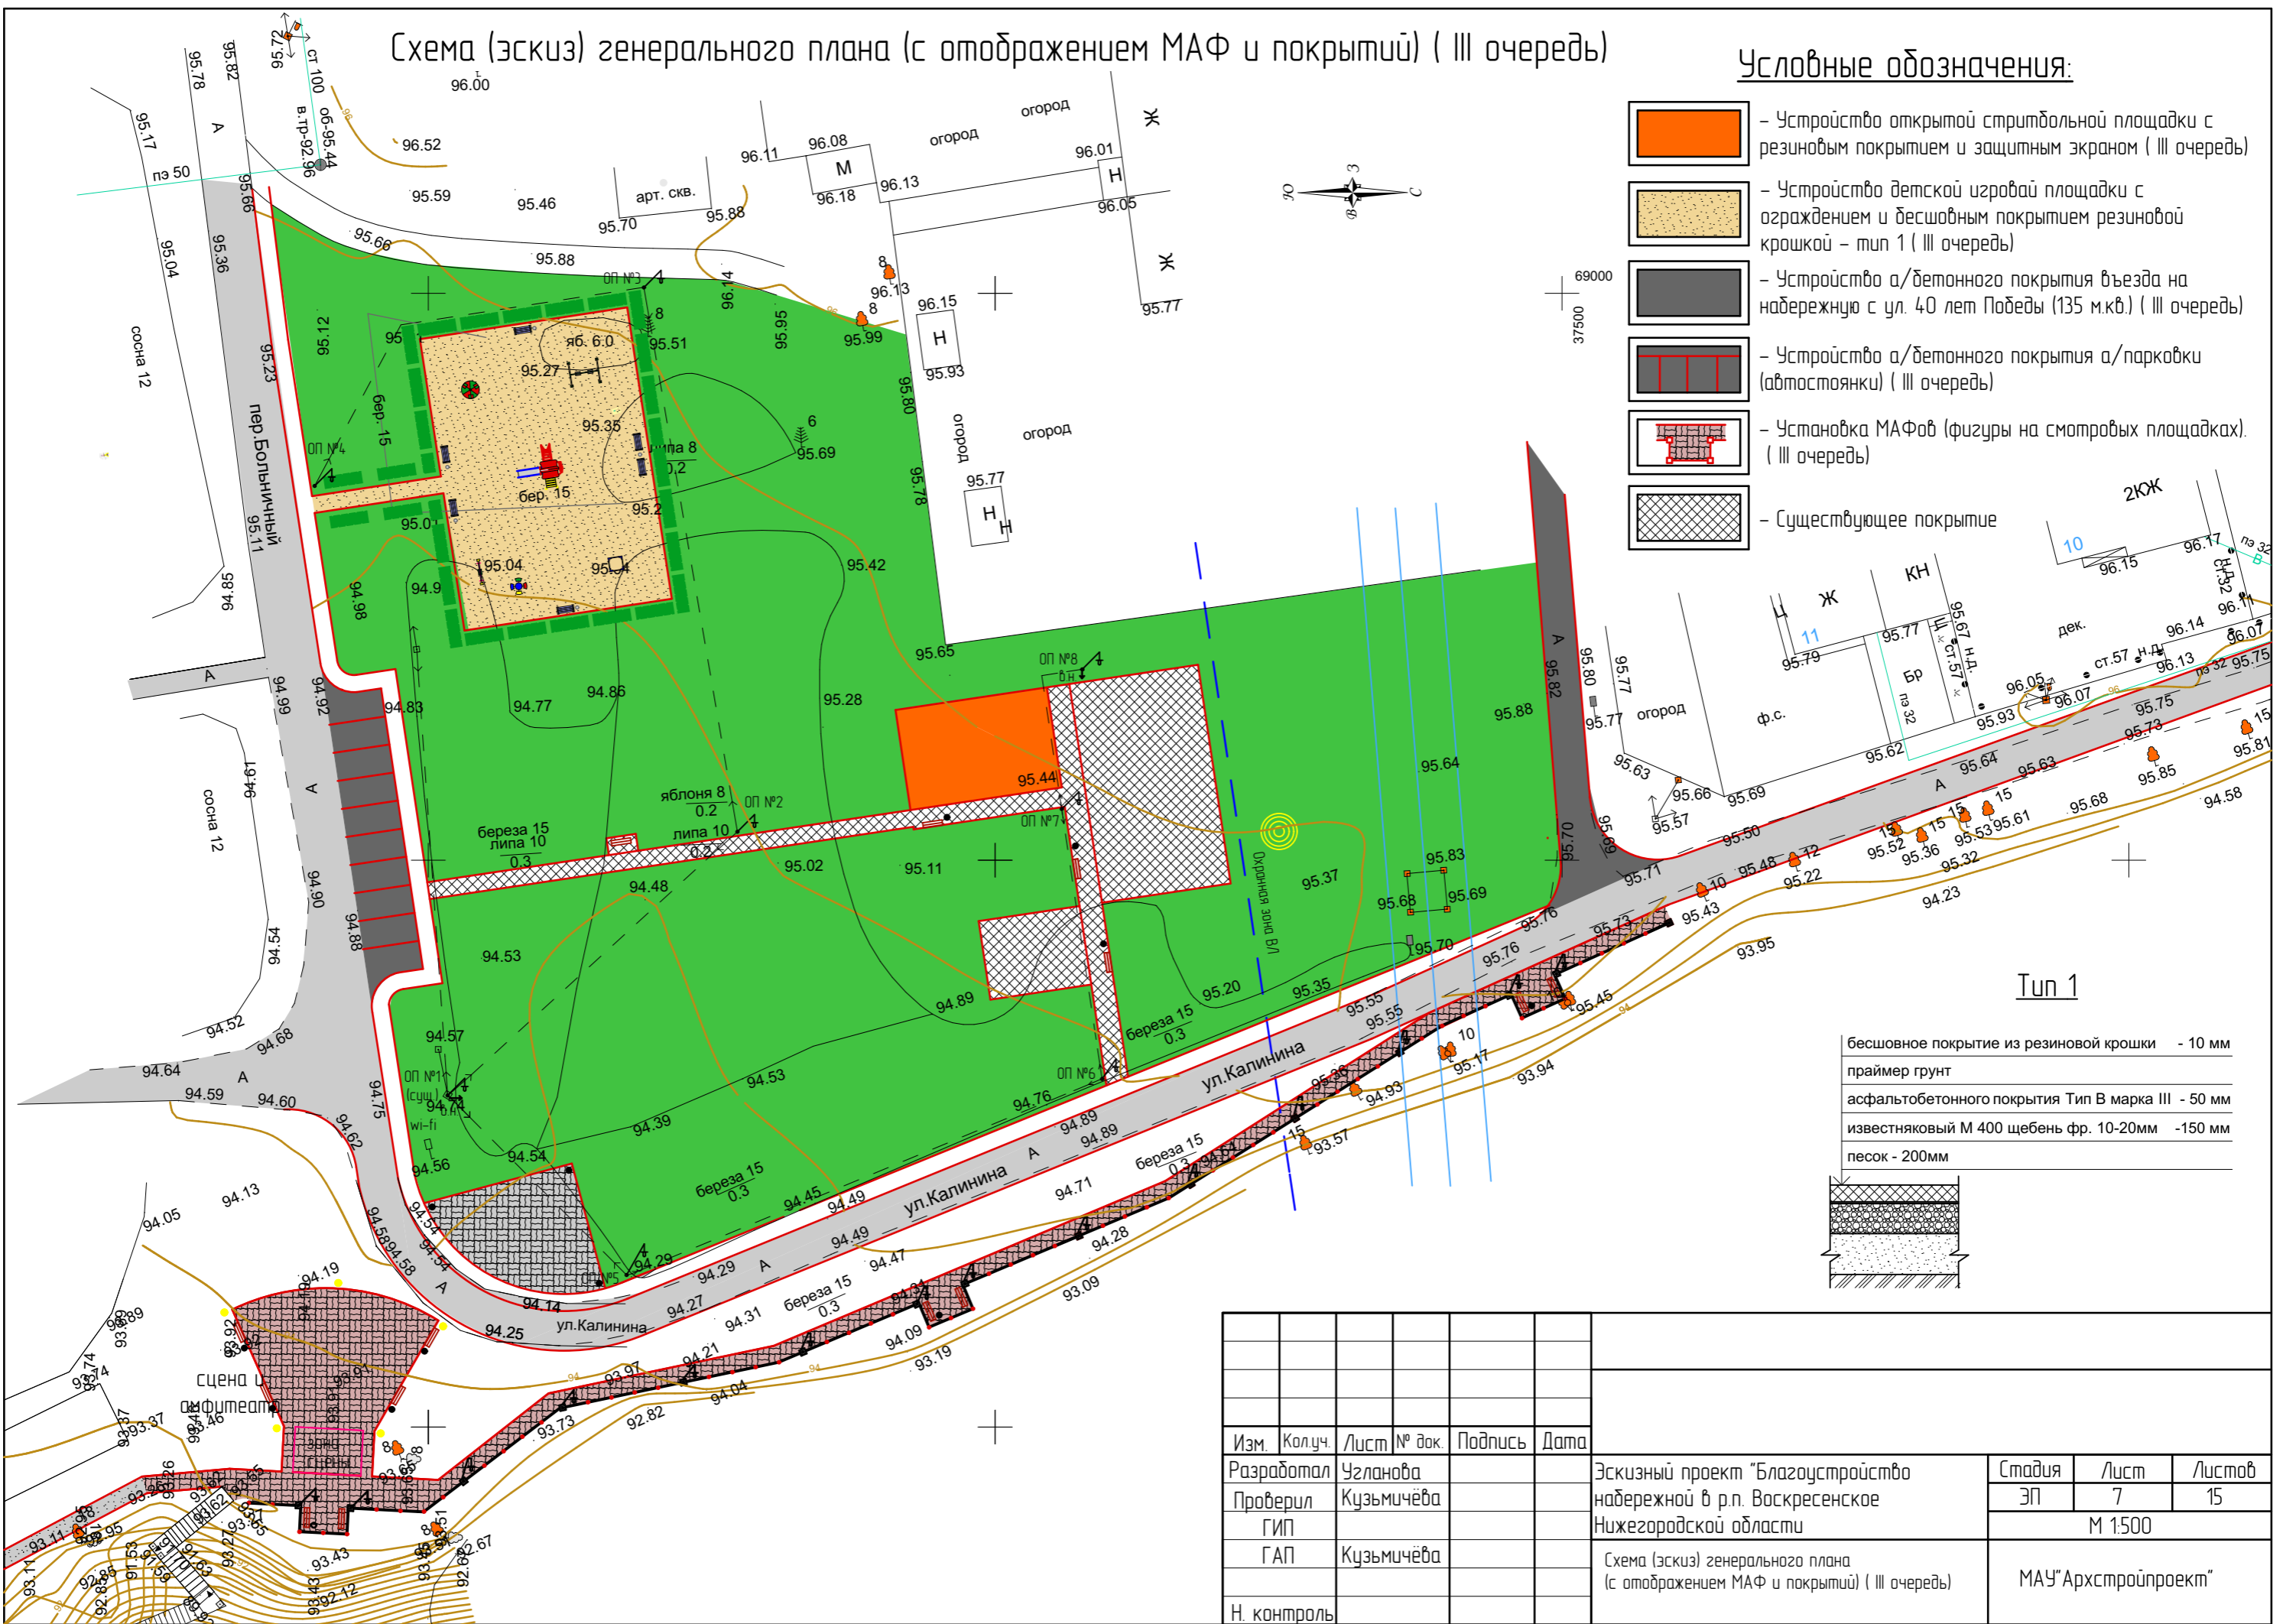


# Схема (эскиз) генерального плана (с отображением МАФ и покрытий) ( III очередь)


## Условные обозначения:

-  - Устройство открытой стритбольной площадки с резиновым покрытием и защитным экраном ( III очередь)
-  - Устройство детской игровой площадки с ограждением и бесшовным покрытием резиновой крошкой - тип 1 ( III очередь)
-  - Устройство а/бетонного покрытия въезда на набережную с ул. 40 лет Победы (135 м.кв.) ( III очередь)
-  - Устройство а/бетонного покрытия а/парковки (автостоянки) ( III очередь)
-  - Установка МАФов (фигуры на смотровых площадках). ( III очередь)
-  - Существующее покрытие



Тун 1

бесшовное покрытие из резиновой крошки - 10 мм  
 праймер грунт  
 асфальтобетонного покрытия Тип В марка III - 50 мм  
 известняковый М 400 щебень фр. 10-20мм -150 мм  
 песок - 200мм

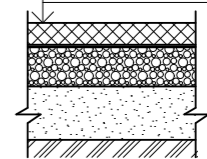

| Изм.        | Кол.ч. | Лист       | № док. | Подпись | Дата | Стадия               | Лист | Листов |
|-------------|--------|------------|--------|---------|------|----------------------|------|--------|
| Разработал  |        | Узланова   |        |         |      | ЭП                   | 7    | 15     |
| Проверил    |        | Кузьмичева |        |         |      |                      |      |        |
| ГИП         |        | Кузьмичева |        |         |      | М 1:500              |      |        |
| ГАП         |        | Кузьмичева |        |         |      |                      |      |        |
| Н. контроль |        |            |        |         |      | МАУ "Архстройпроект" |      |        |

Эскизный проект "Благоустройство набережной в р.п. Воскресенское Нижегородской области"

Схема (эскиз) генерального плана (с отображением МАФ и покрытий) ( III очередь)