


Эскиз очереди строительства

Условные обозначения:

- I очередь
- II очередь
- III очередь

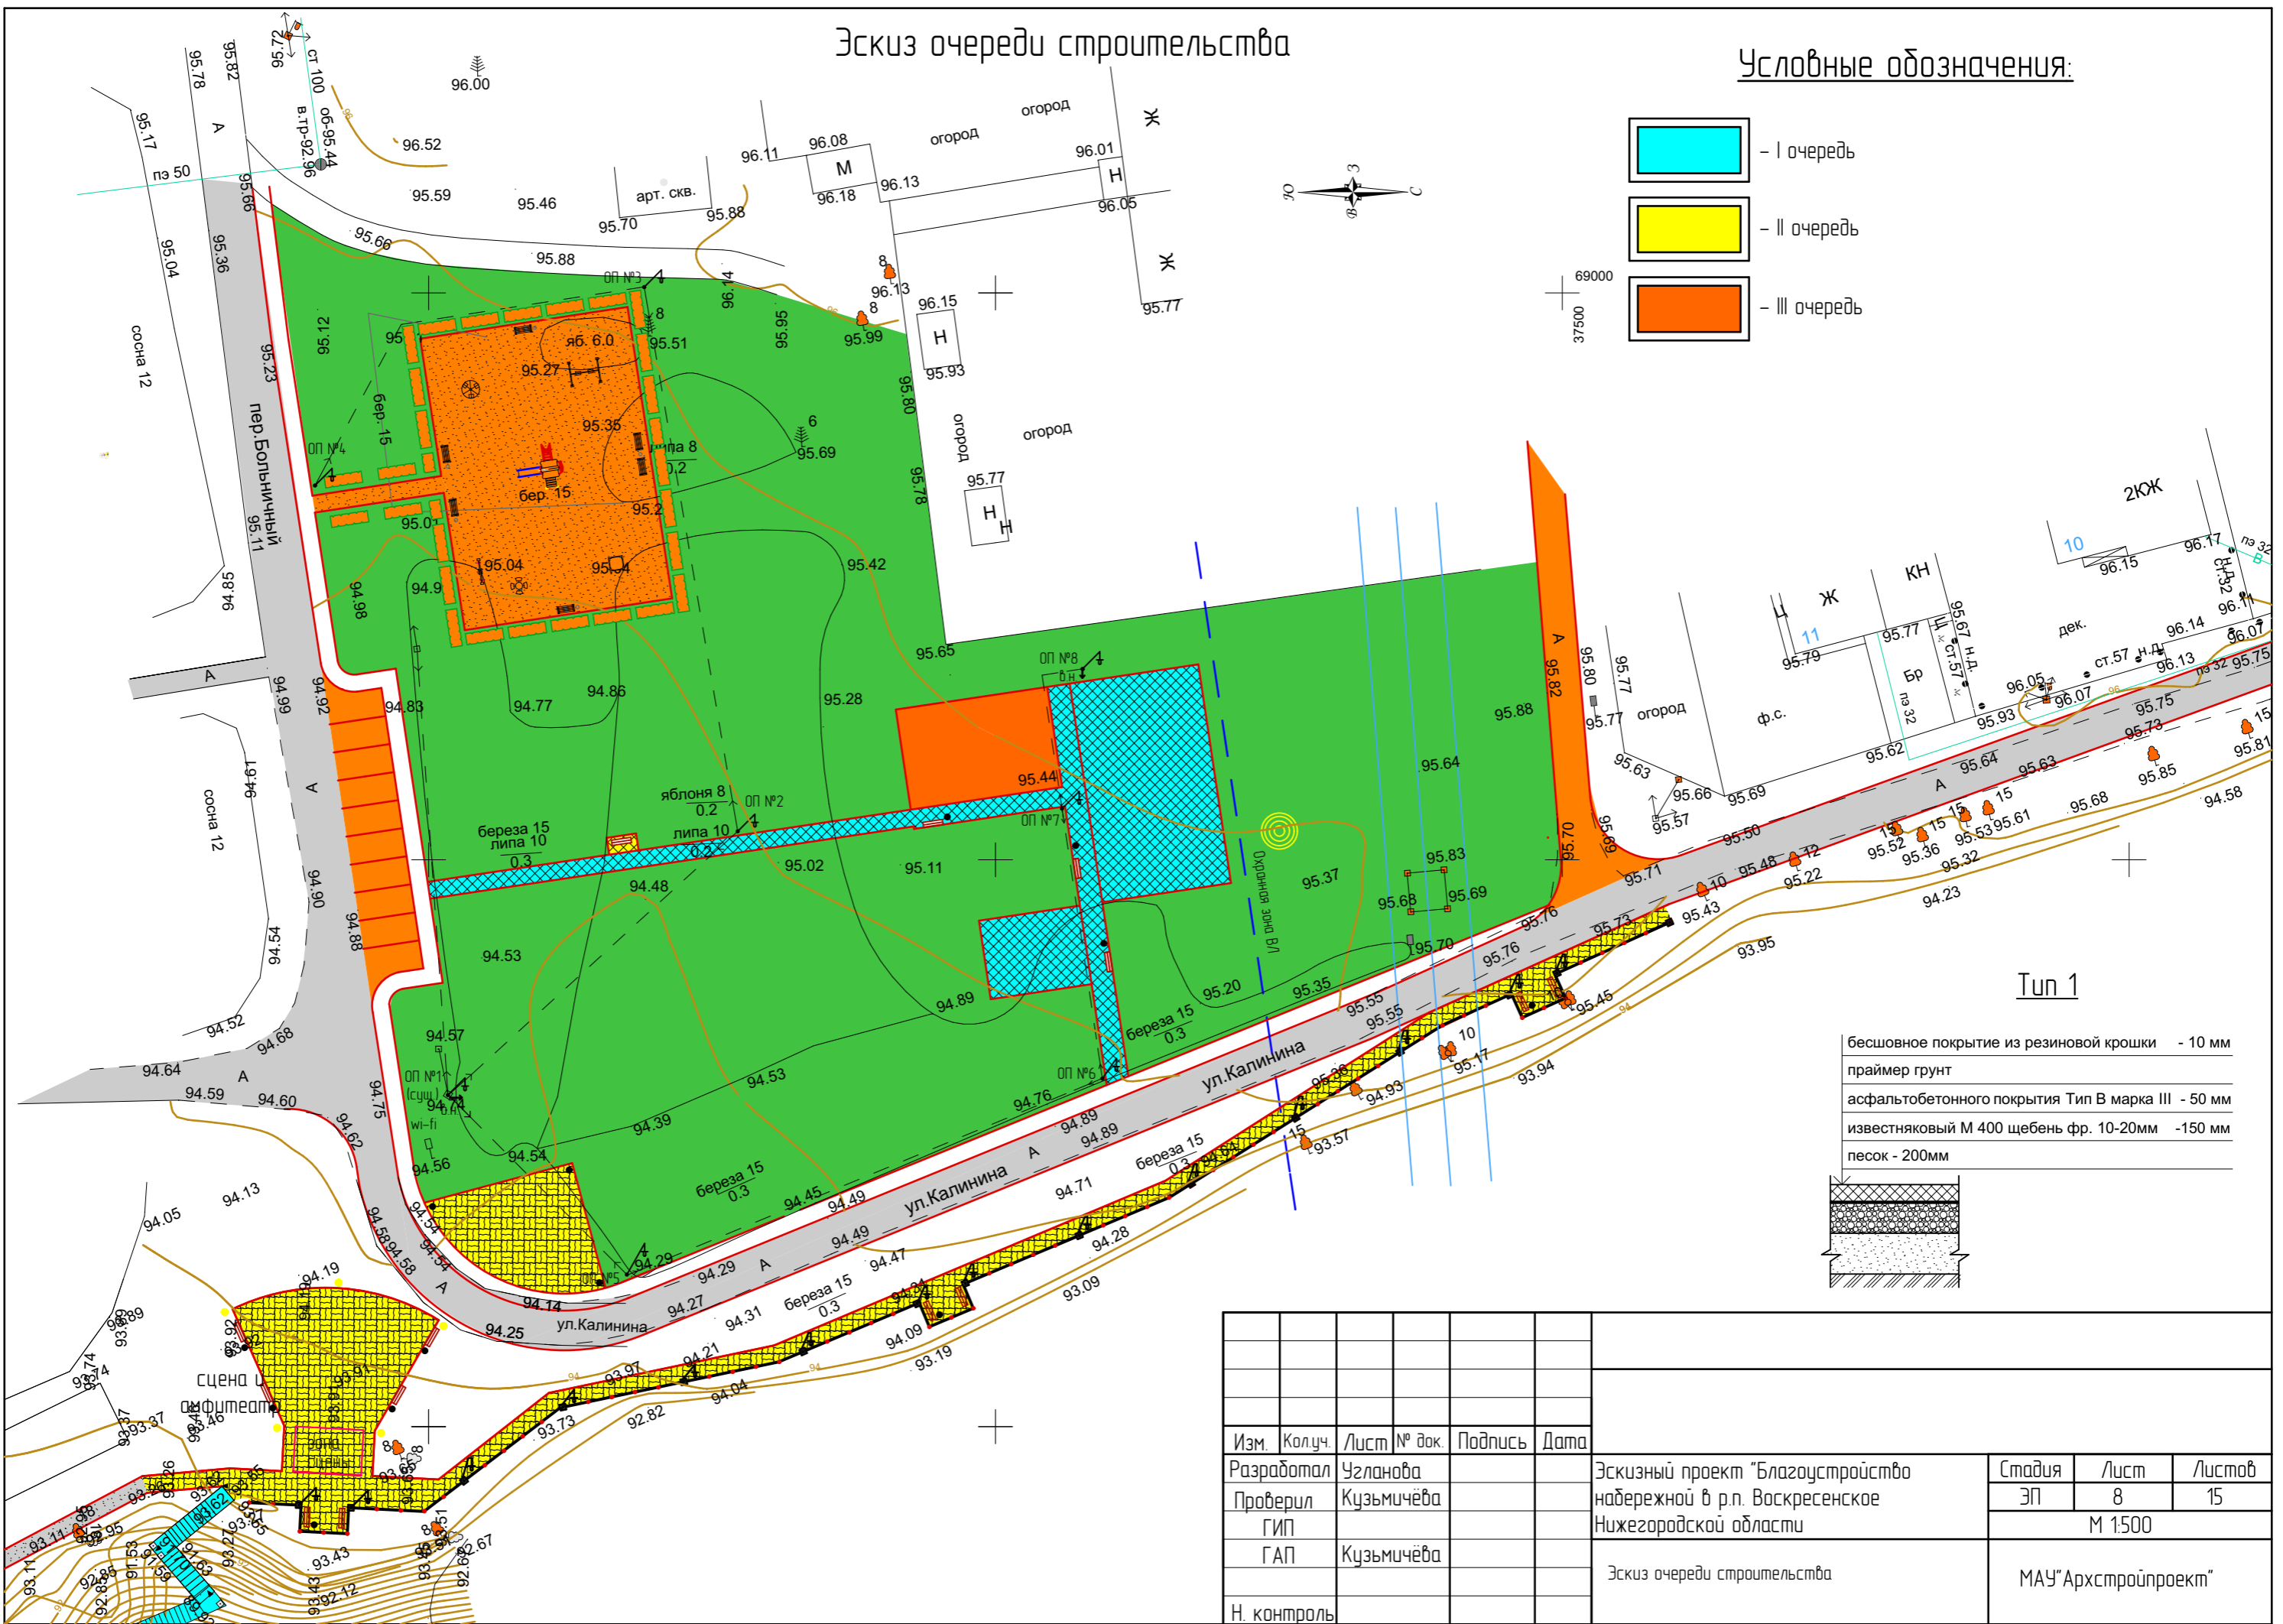

Тун 1

бесшовное покрытие из резиновой крошки	- 10 мм
праймер грунт	
асфальтобетонного покрытия Тип В марка III	- 50 мм
известняковый М 400 щебень фр. 10-20мм	- 150 мм
песок	- 200мм

Изм.	Колуч.	Лист	№ док.	Подпись	Дата				
						Эскизный проект "Благоустройство набережной в р.п. Воскресенское Нижегородской области"	Стадия	Лист	Листов
Разработал	Узланова						ЭП	8	15
Проверил	Кузьмичева						М 1:500		
						Эскиз очереди строительства	МАУ "Архстройпроект"		
ГИП	Кузьмичева								
ГАП									
Н. контроль									